





begane grond
type A-P02
schaal 1:50

begane grond
type A-P01
schaal 1:50

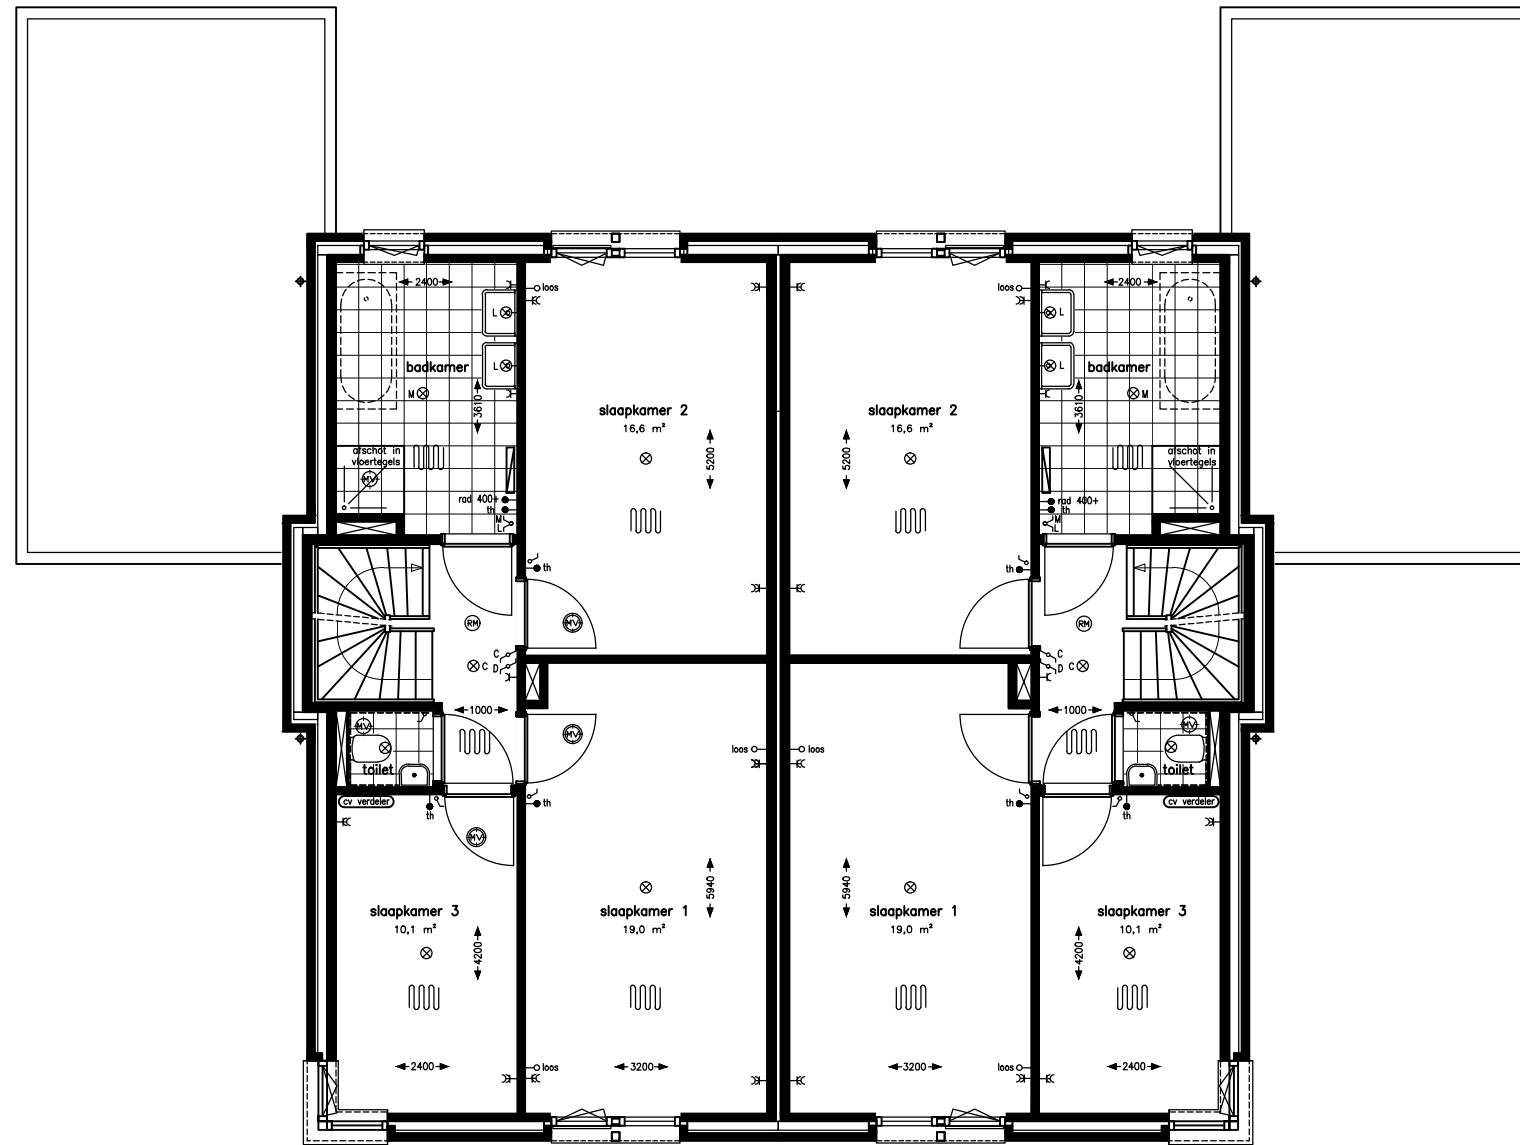

1e verdieping
type A-P02
schaal 1:50

1e verdieping
type A-P01
schaal 1:50

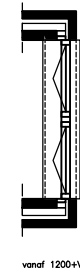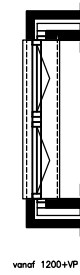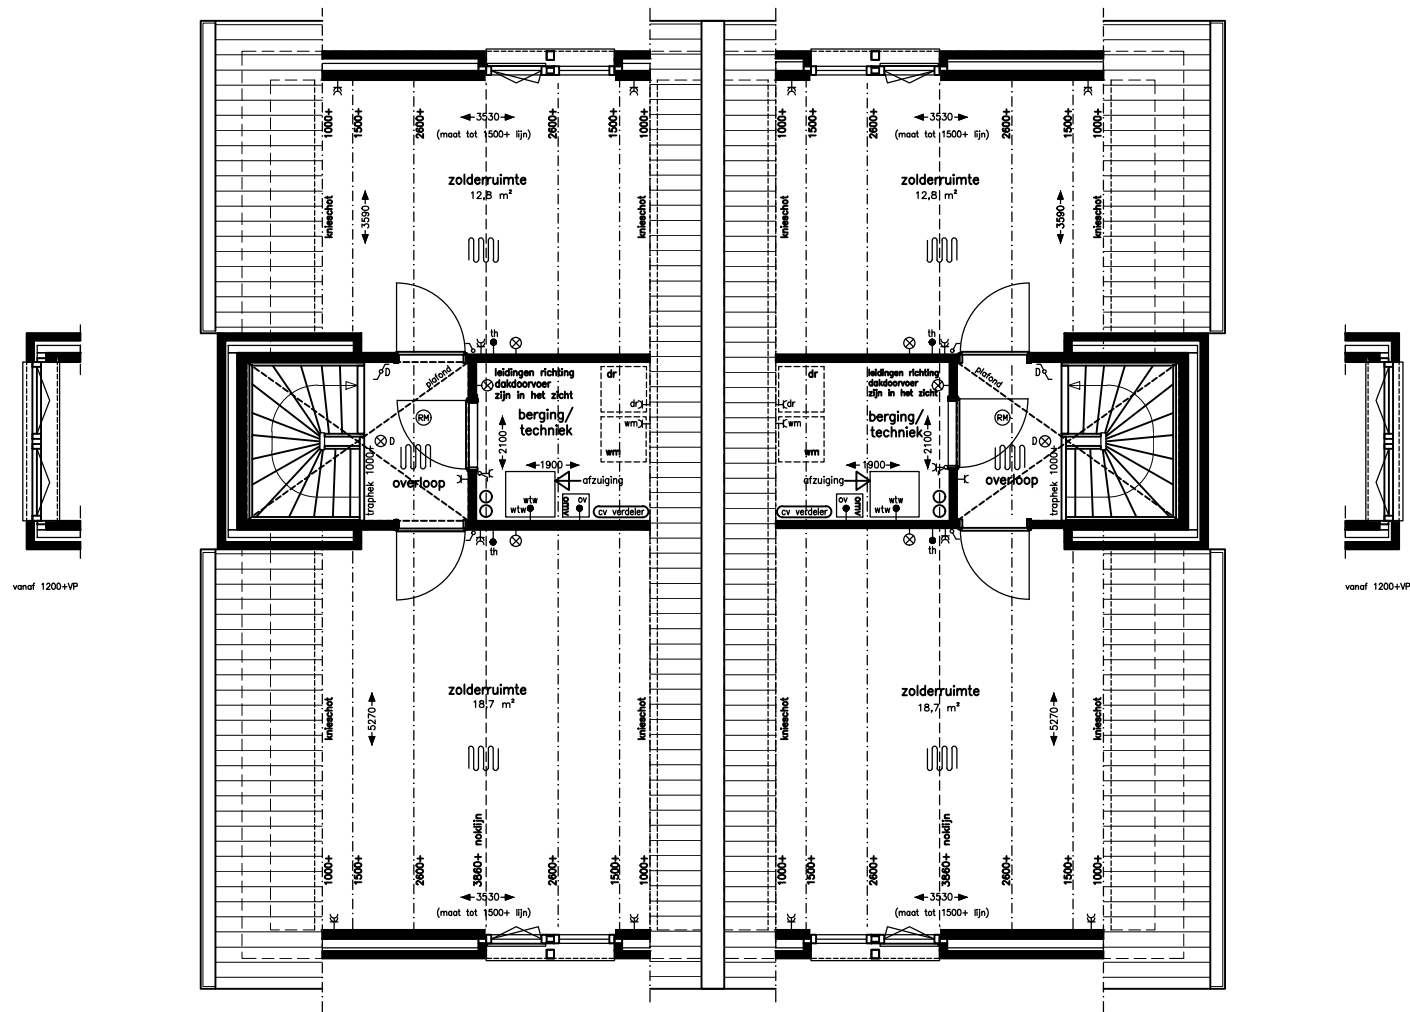

2e verdieping
type A-P02
schaal 1:50

2e verdieping
type A-P01
schaal 1:50




voorgevel
type A-P02
schaal 1:50

voorgevel
type A-P01
schaal 1:50




achtergevel
type A-P01
schaal 1:50


achtergevel
type A-P02
schaal 1:50

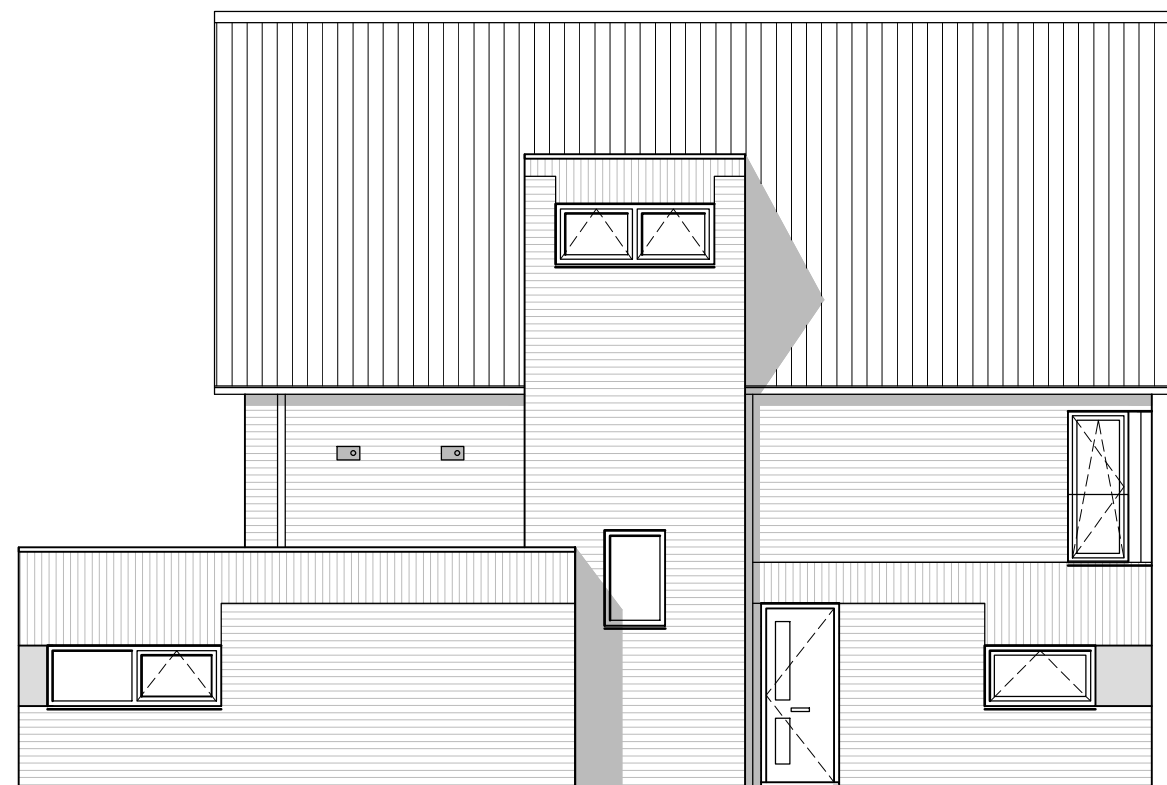

linker zijgevel
type A-P02
schaal 1:50

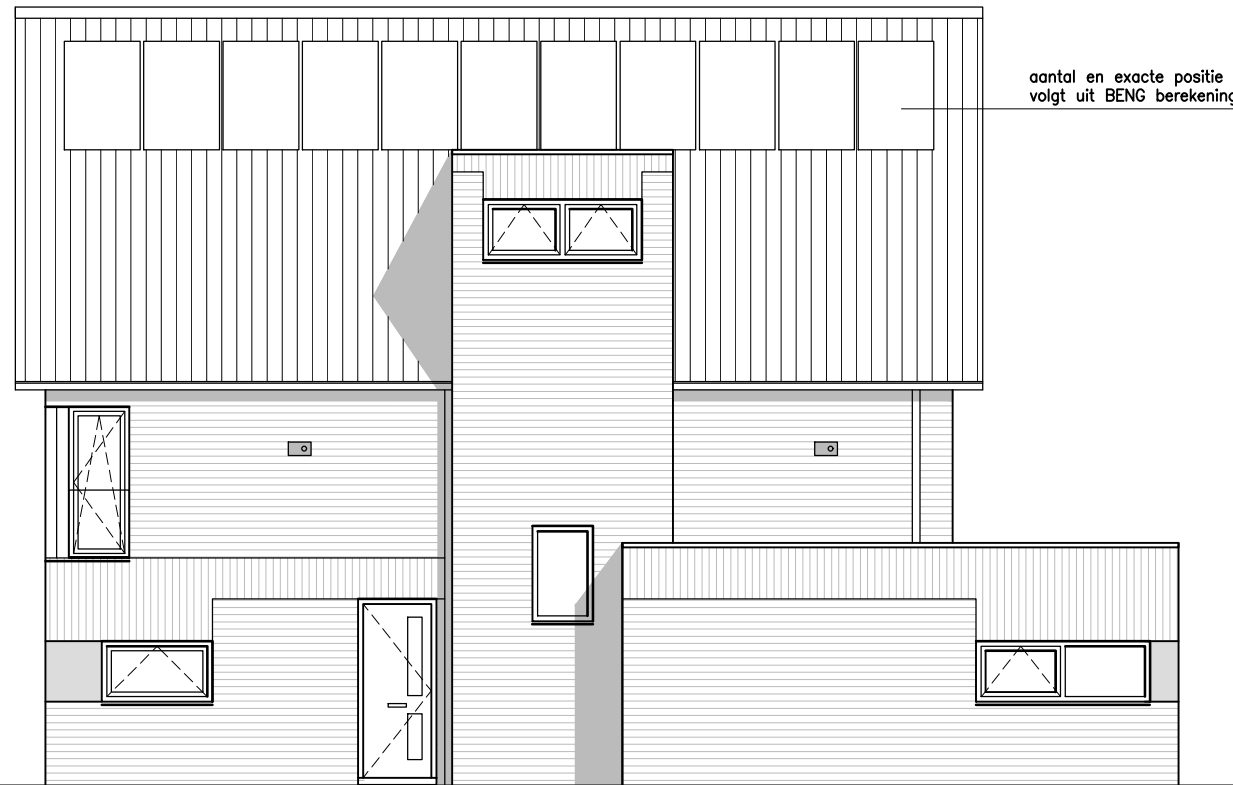

rechter zijgevel
type A-P01
schaal 1:50

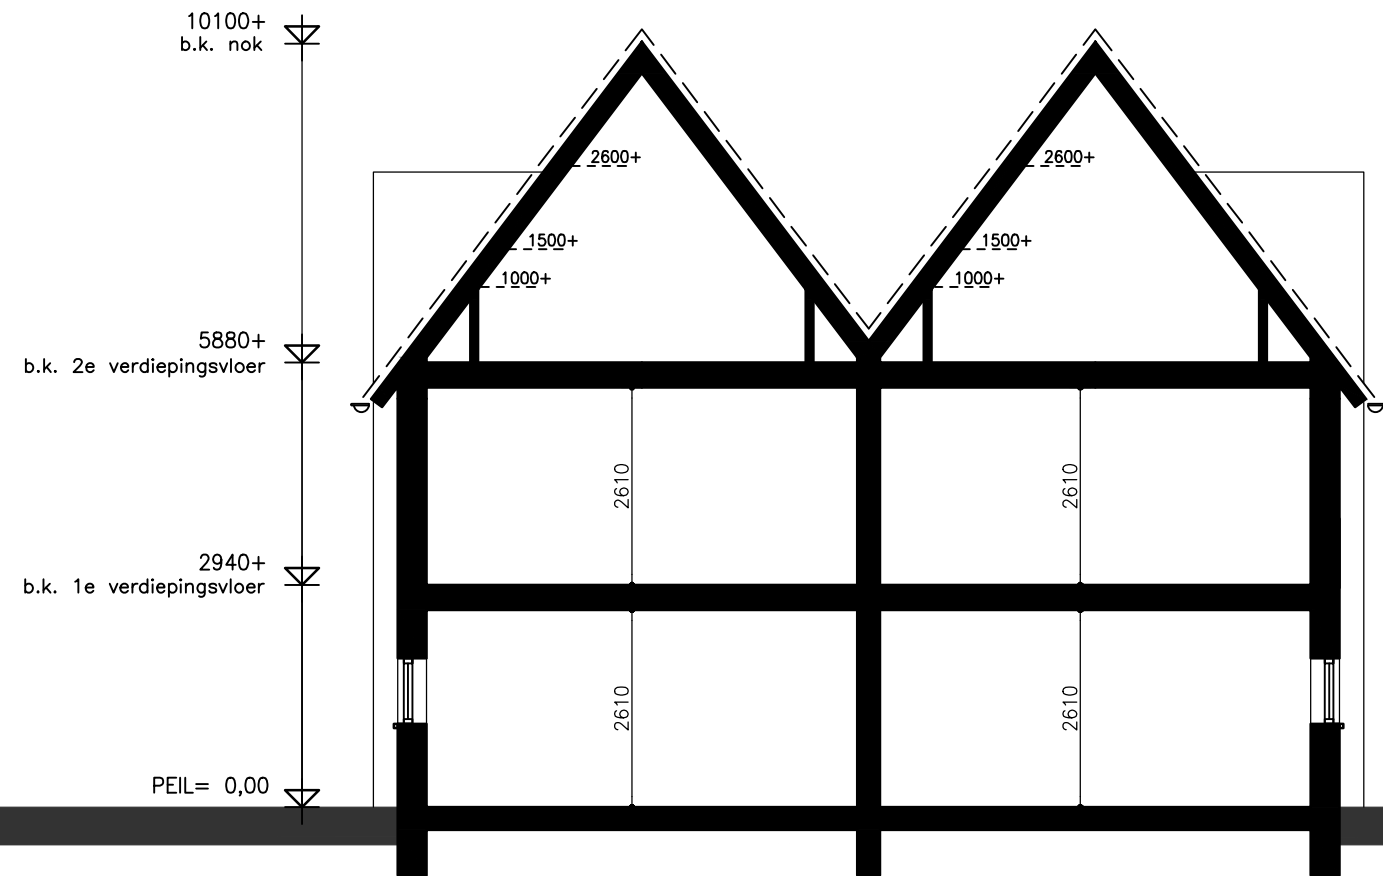

doorsnede
type A-P01
schaal 1:50

doorsnede
type A-P02
schaal 1:50