



begane grond
type A-P01 kavel indicatief
 schaal 1:50

OPTIES:
 -uitbouw achtergevel
 - extra slaapkamer en badkamer

DATUM:
 17-06-2024

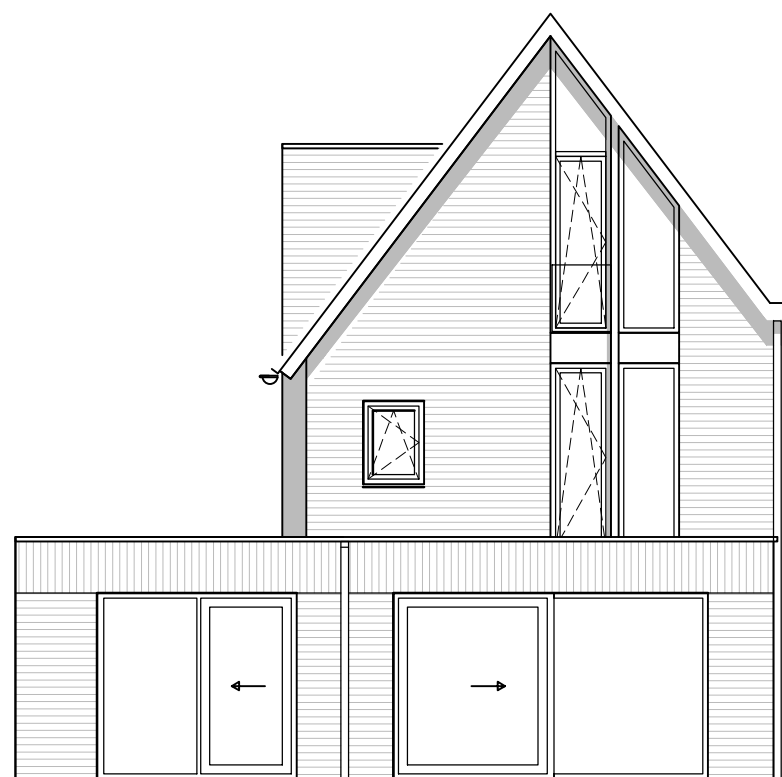

achtergevel
type A-P01 kavel indicatief
schaal 1:50

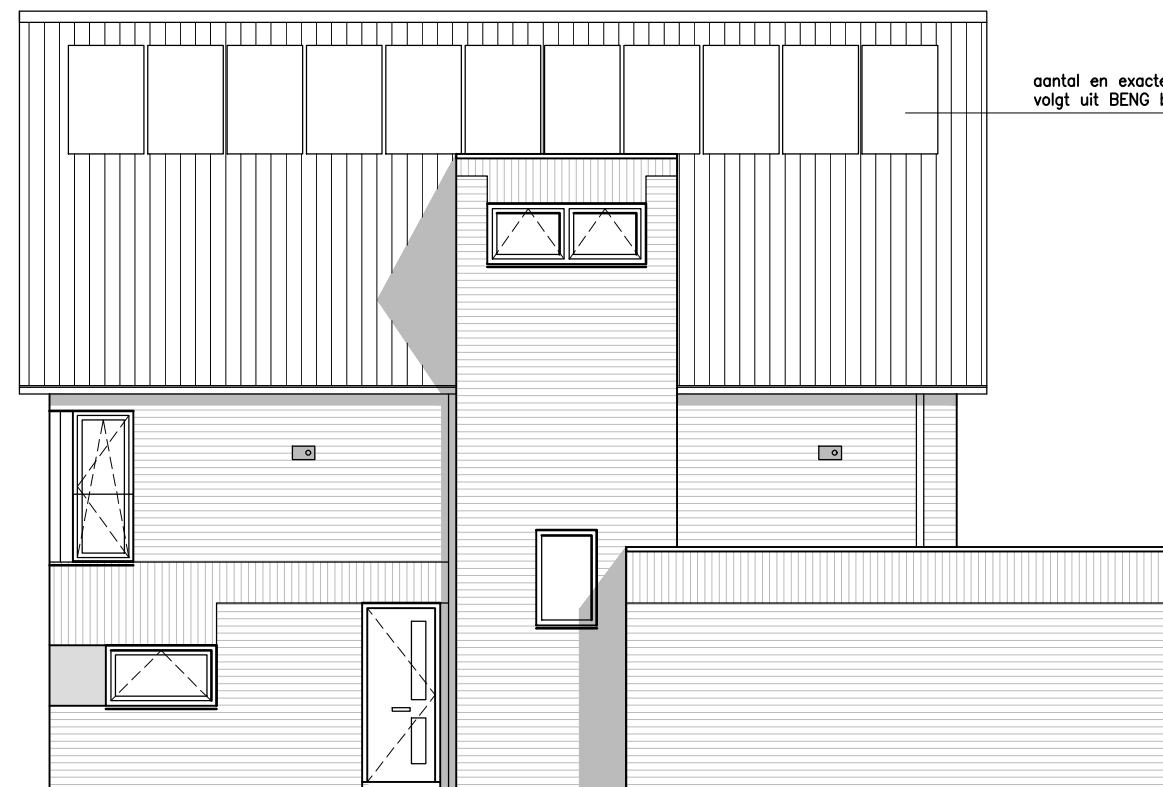

aantal en exacte positie
volgt uit BENG berekening

rechter zijgevel
type A-P01 kavel indicatief
schaal 1:50

OPTIES:
- uitbouw achtergevel
- extra slaapkamer en badkamer

DATUM:
17-06-2024