



begane grond
type A-P01 kavel indicatief
 schaal 1:50

OPTIES:
 -uitbouw achtergevel
 - extra slaapkamer en badkamer

DATUM:
 19-01-2023

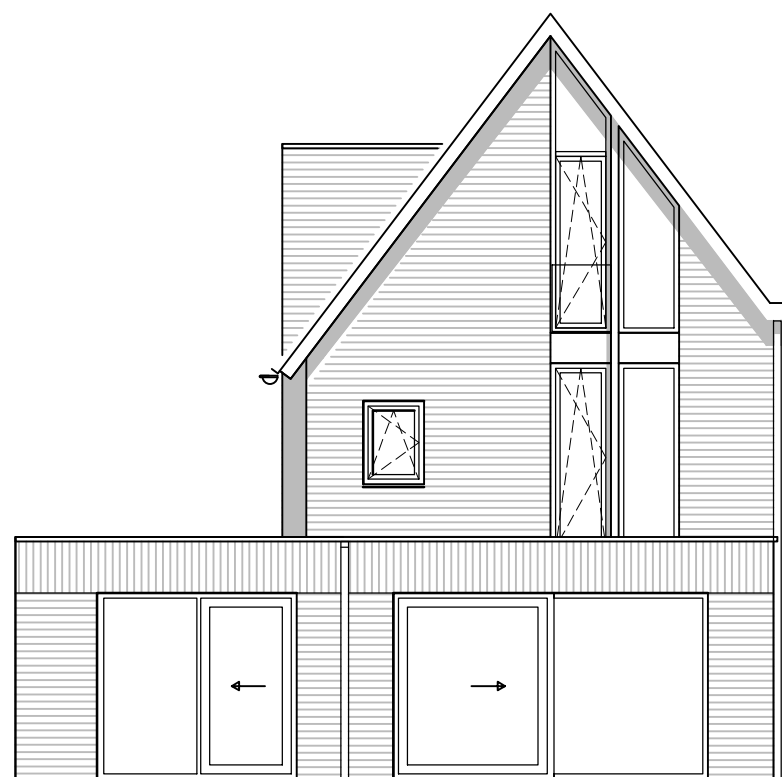

achtergevel
 type A-P01 kavel indicatief
 schaal 1:50

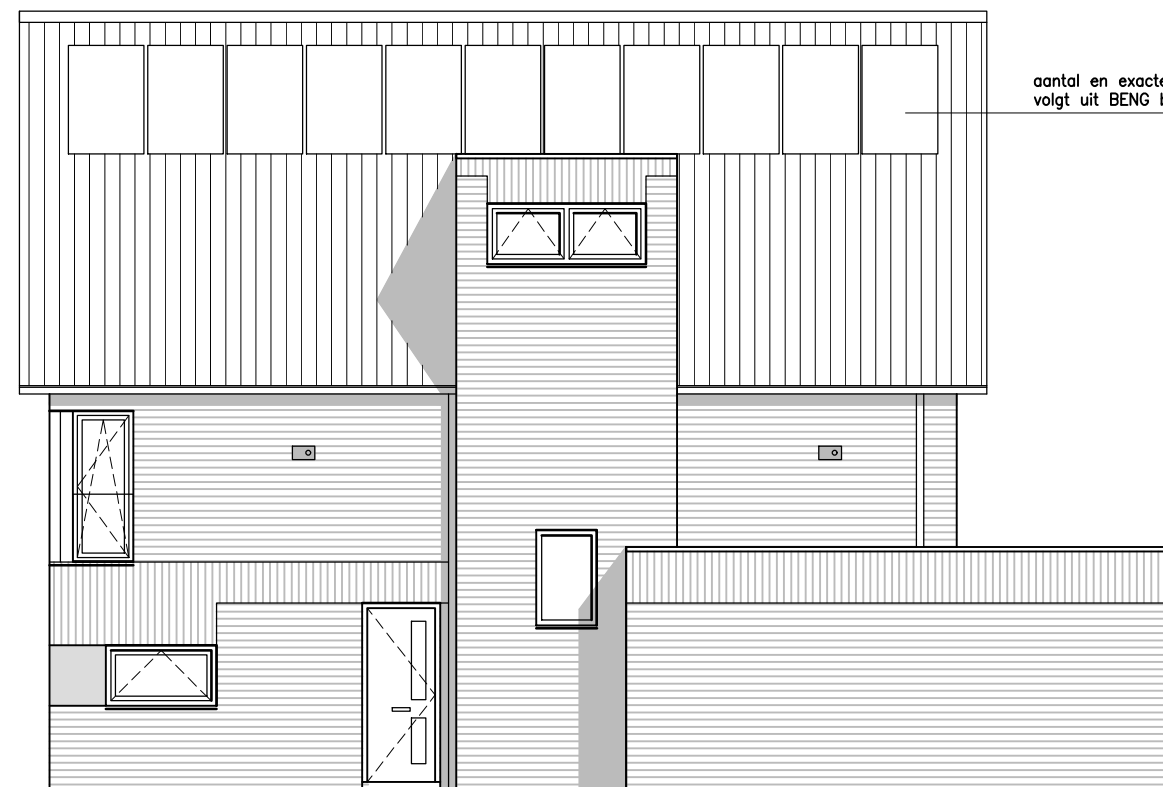

aantal en exacte positie
 volgt uit BENG berekening

rechter zijgevel
 type A-P01 kavel indicatief
 schaal 1:50

- OPTIES:
- uitbouw achtergevel
 - extra slaapkamer en badkamer

DATUM:
 19-01-2023