


**begane grond**  
**type A-P01** kavel indicatief  
 schaal 1:50

**OPTIES:**  
 - uitbouw achtergevel  
 - extra werkkamer

**DATUM:**  
 17-06-2024



achtergevel  
type A-P01 kavel indicatief  
schaal 1:50

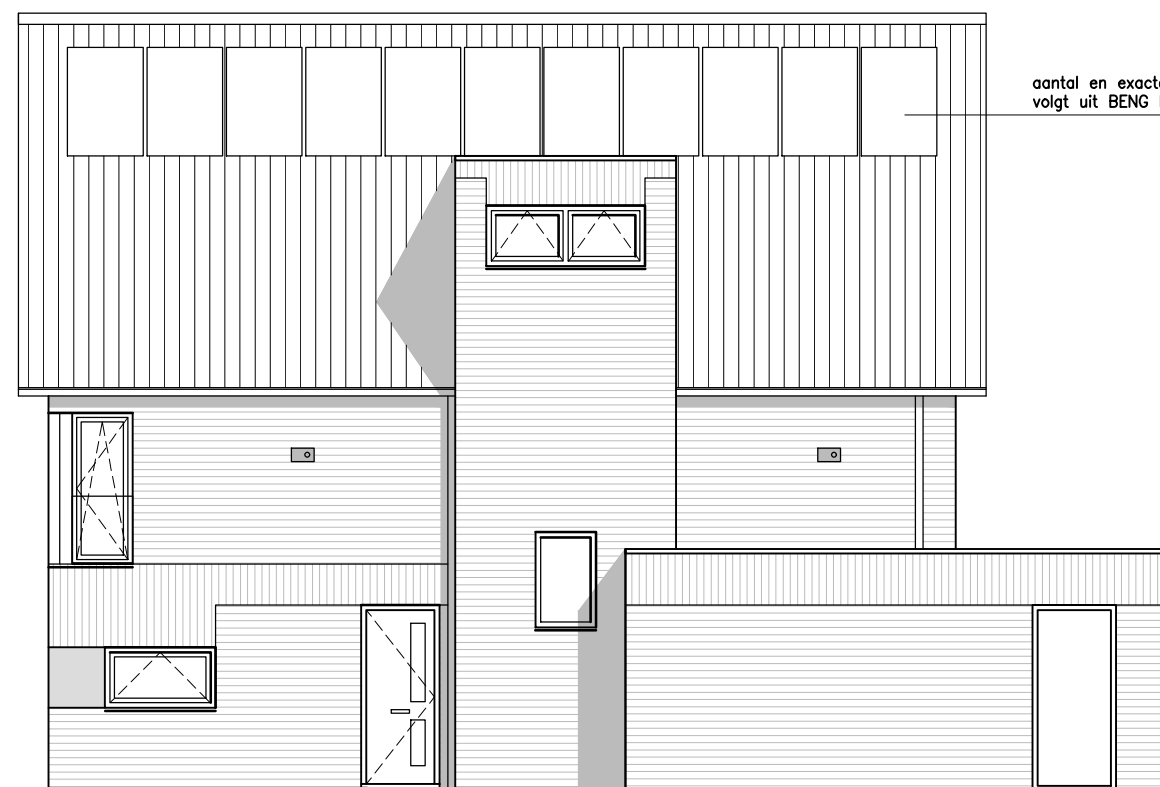

aantal en exacte positie  
volgt uit BENG berekening

rechter zijgevel  
type A-P01 kavel indicatief  
schaal 1:50

- OPTIES:
- uitbouw achtergevel
  - extra werkkamer

DATUM:  
17-06-2024