


**begane grond**  
**type D1-P08 / P14** kavel indicatief  
 schaal 1:50

- 
- 
- 
- 
- 
- 
- 

**OPTIES:**  
 - uitbouw achtergevel  
 - keuken achter

**DATUM:**  
 17-06-2024

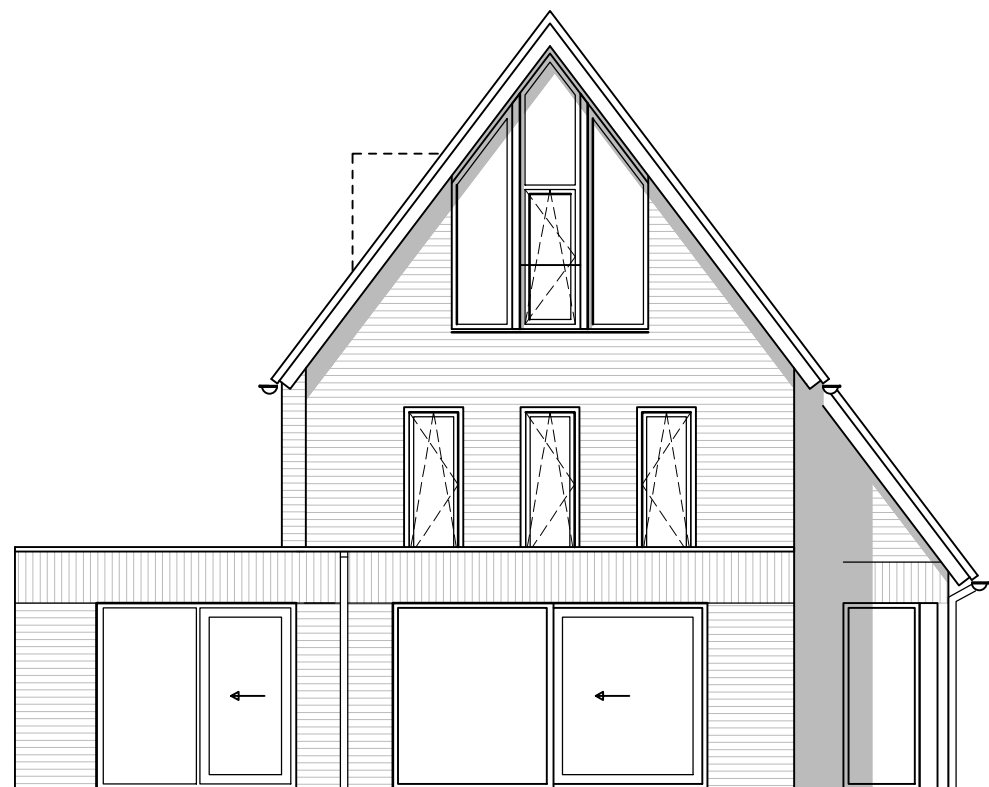

achtergevel  
type D1-P08 / P14 kavel indicatief  
schaal 1:50

aantal en exacte positie  
volgt uit BENG berekening



linker zijgevel  
type D1-P08 / P14 kavel indicatief  
schaal 1:50

OPTIES:  
- uitbouw achtergevel  
- keuken achter

DATUM:  
17-06-2024