


**begane grond**  
**type D1-P08 / P14**

schaal 1:50


DATUM:  
 17-06-2024

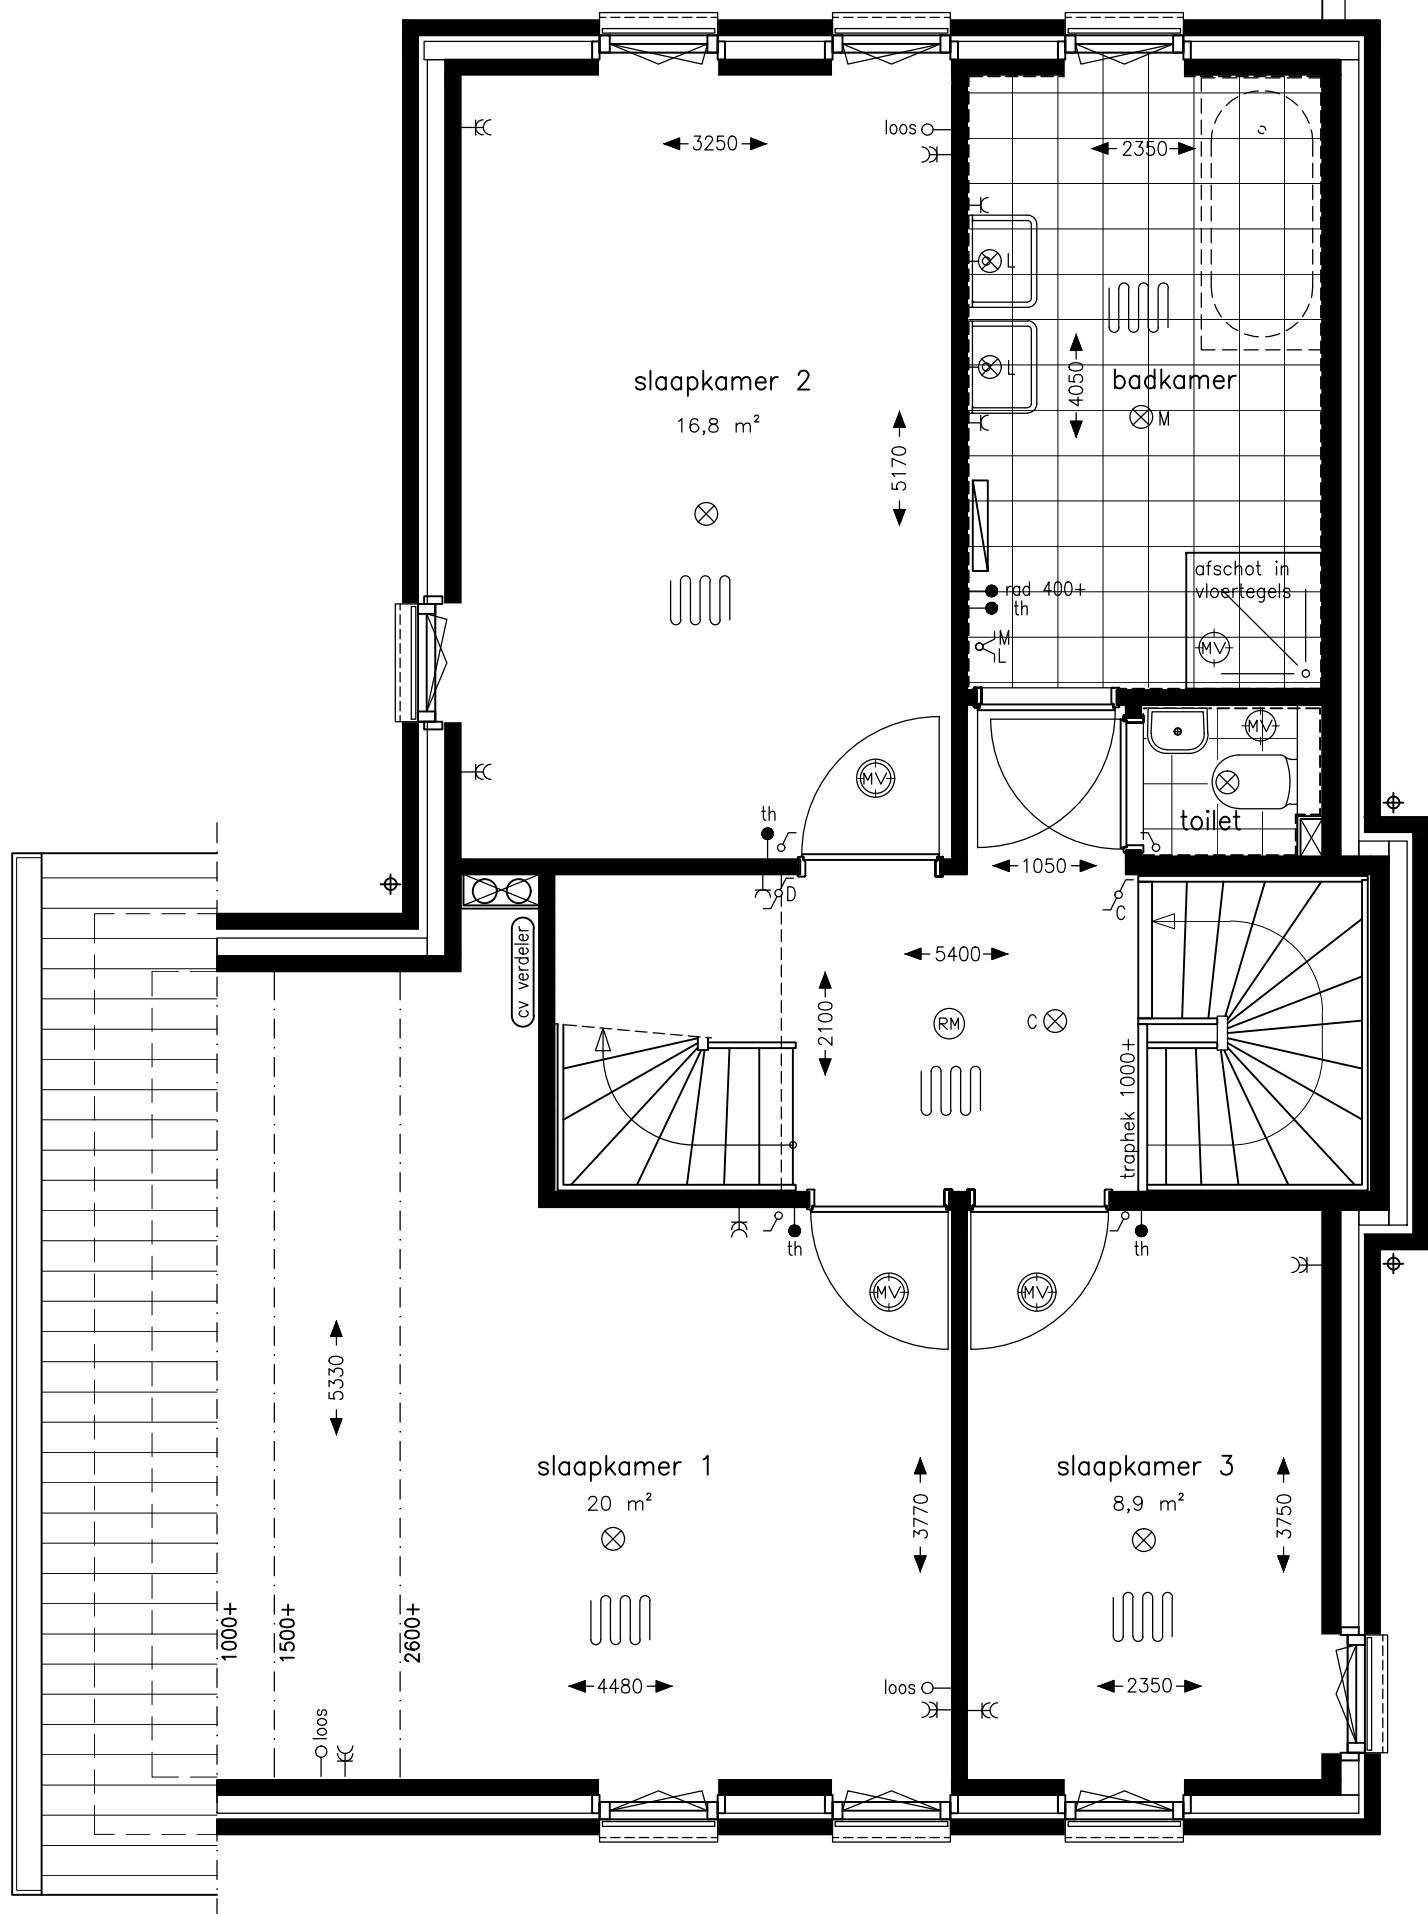

1e verdieping  
type D1-P08 / P14

schaal 1:50

DATUM:  
17-06-2024

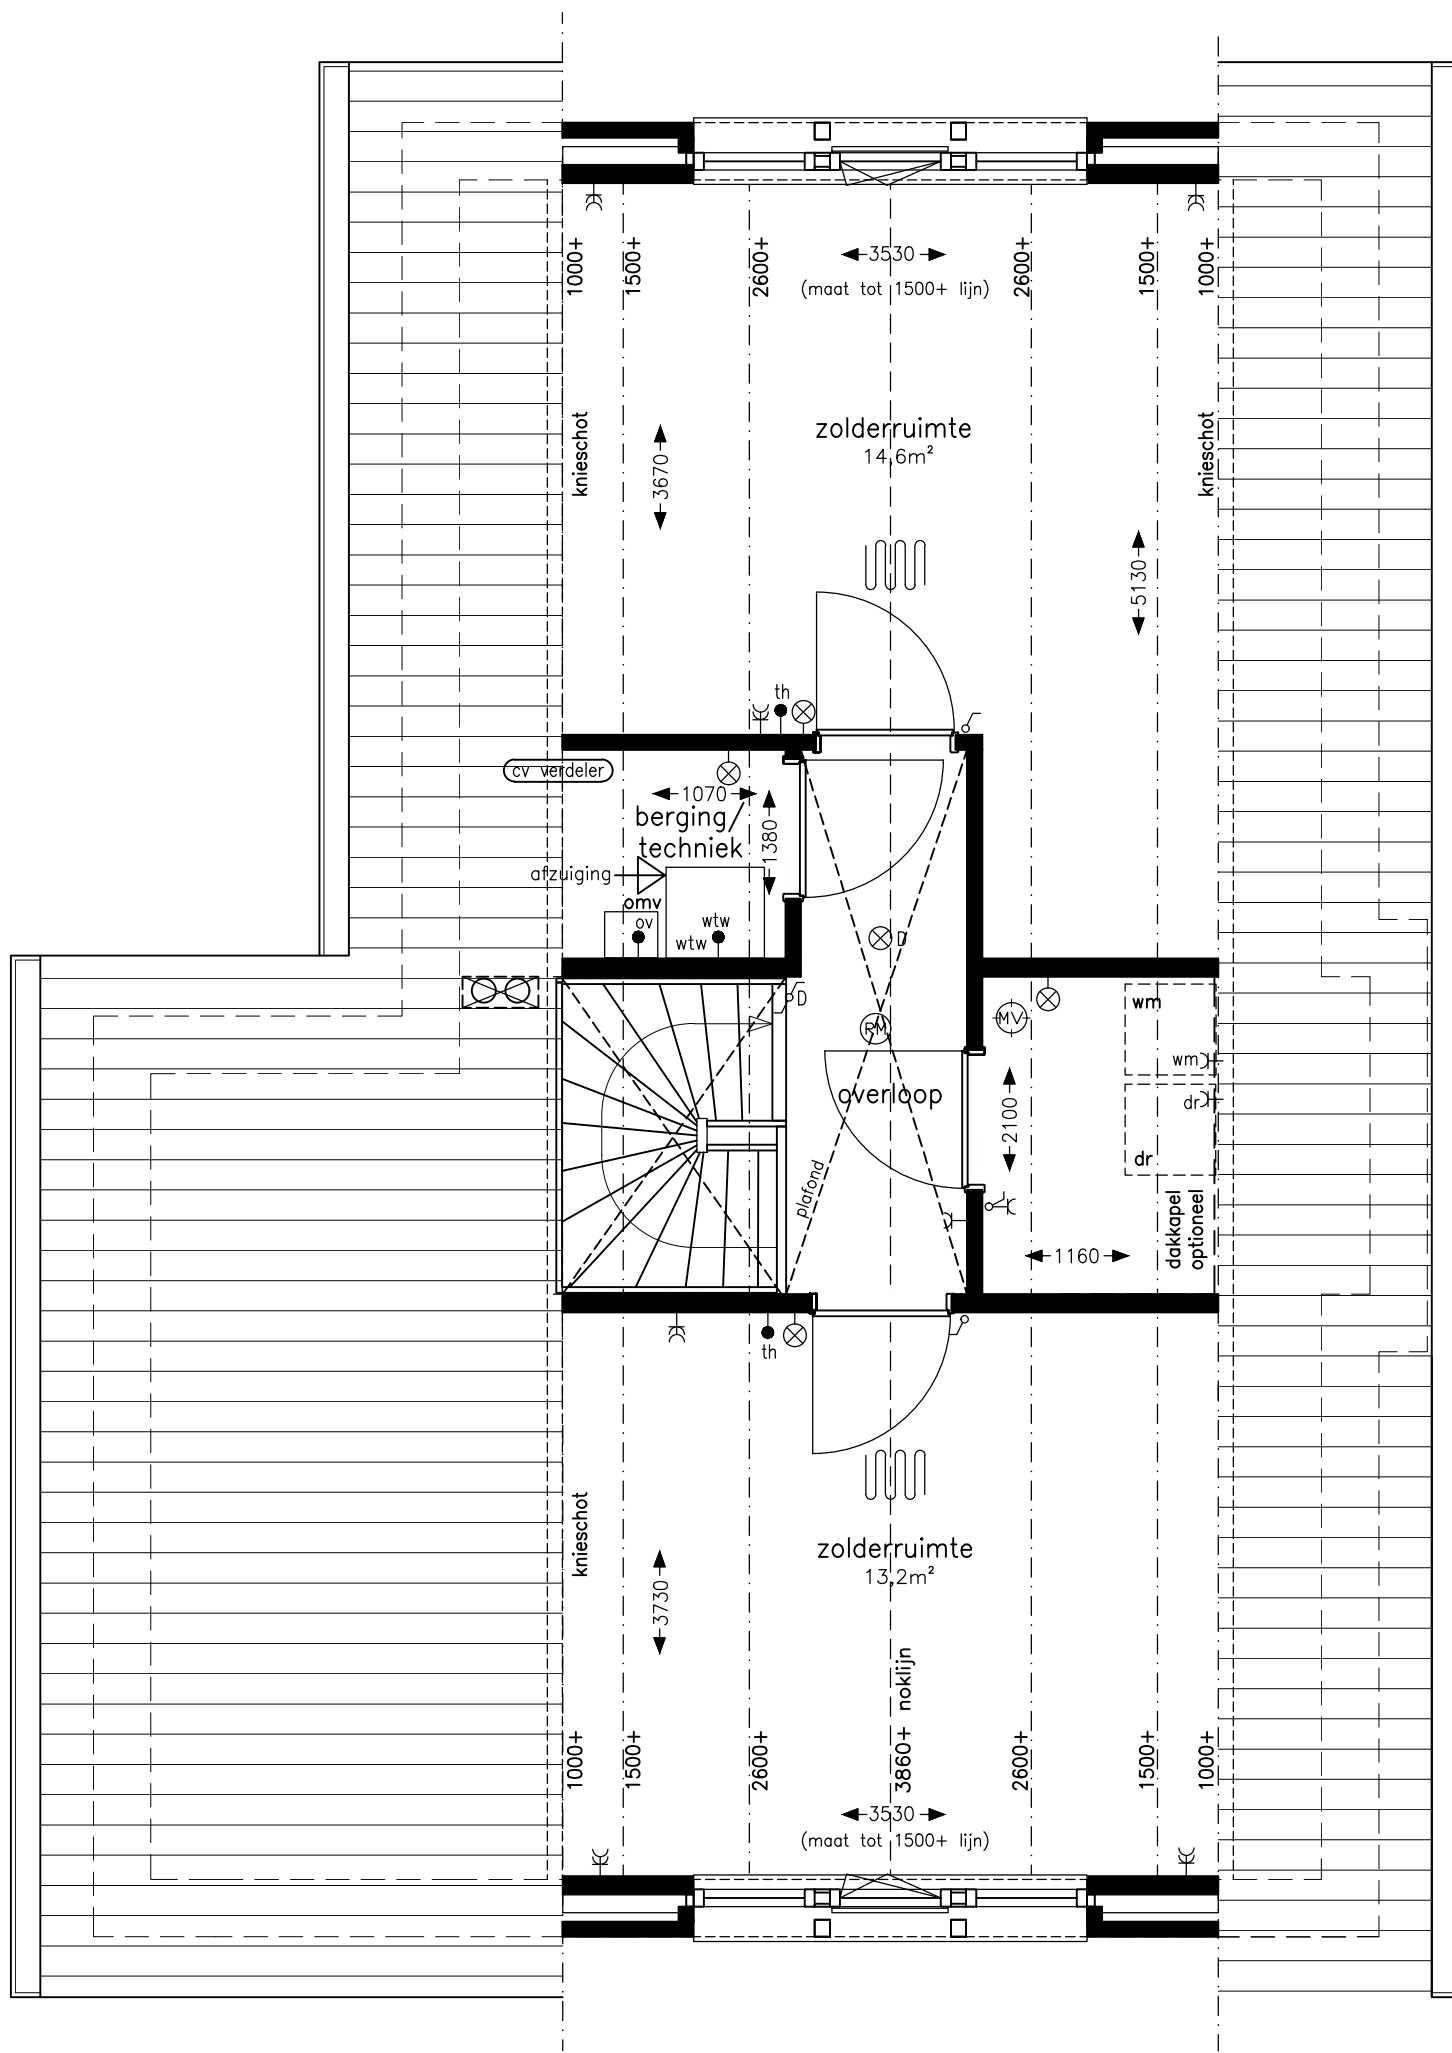

2e verdieping  
type D1-P08 / P14

schaal 1:50


DATUM:  
17-06-2024



voorgevel  
type D1-P08 / P14

schaal 1:50

DATUM:  
17-06-2024

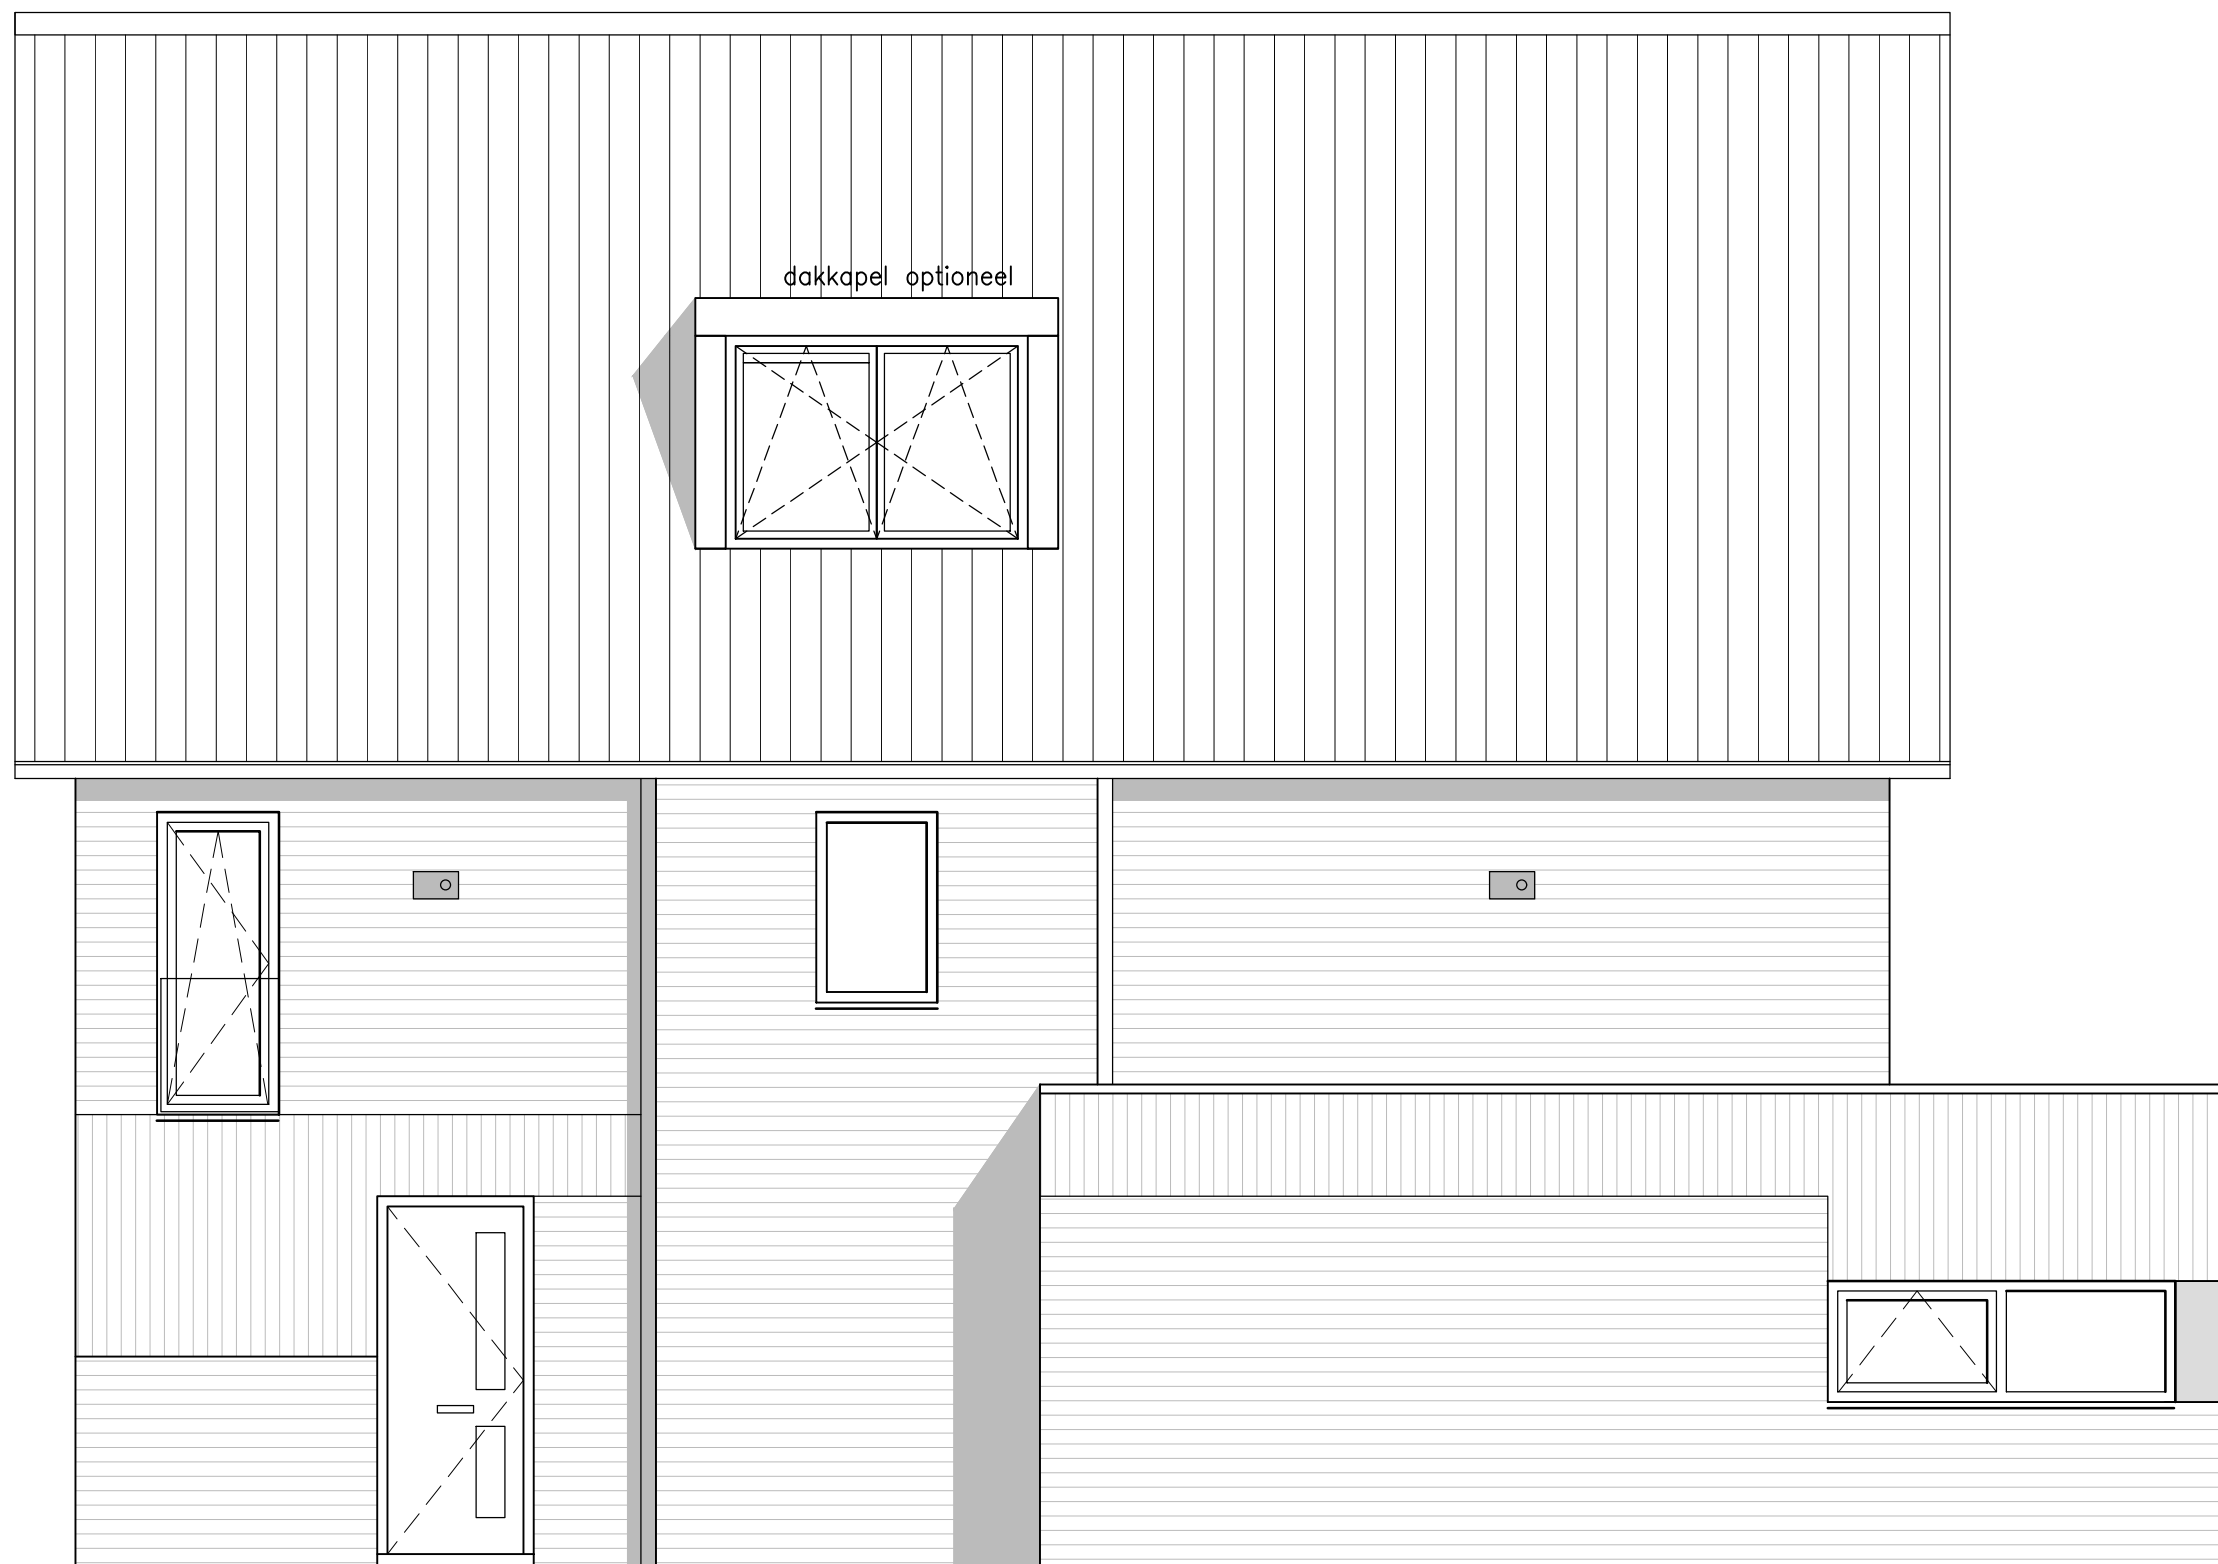


dakkapel optioneel

rechter zijgevel  
type D1-P08 / P14

schaal 1:50

DATUM:  
17-06-2024

aantal en exacte positie  
volgt uit BENG berekening

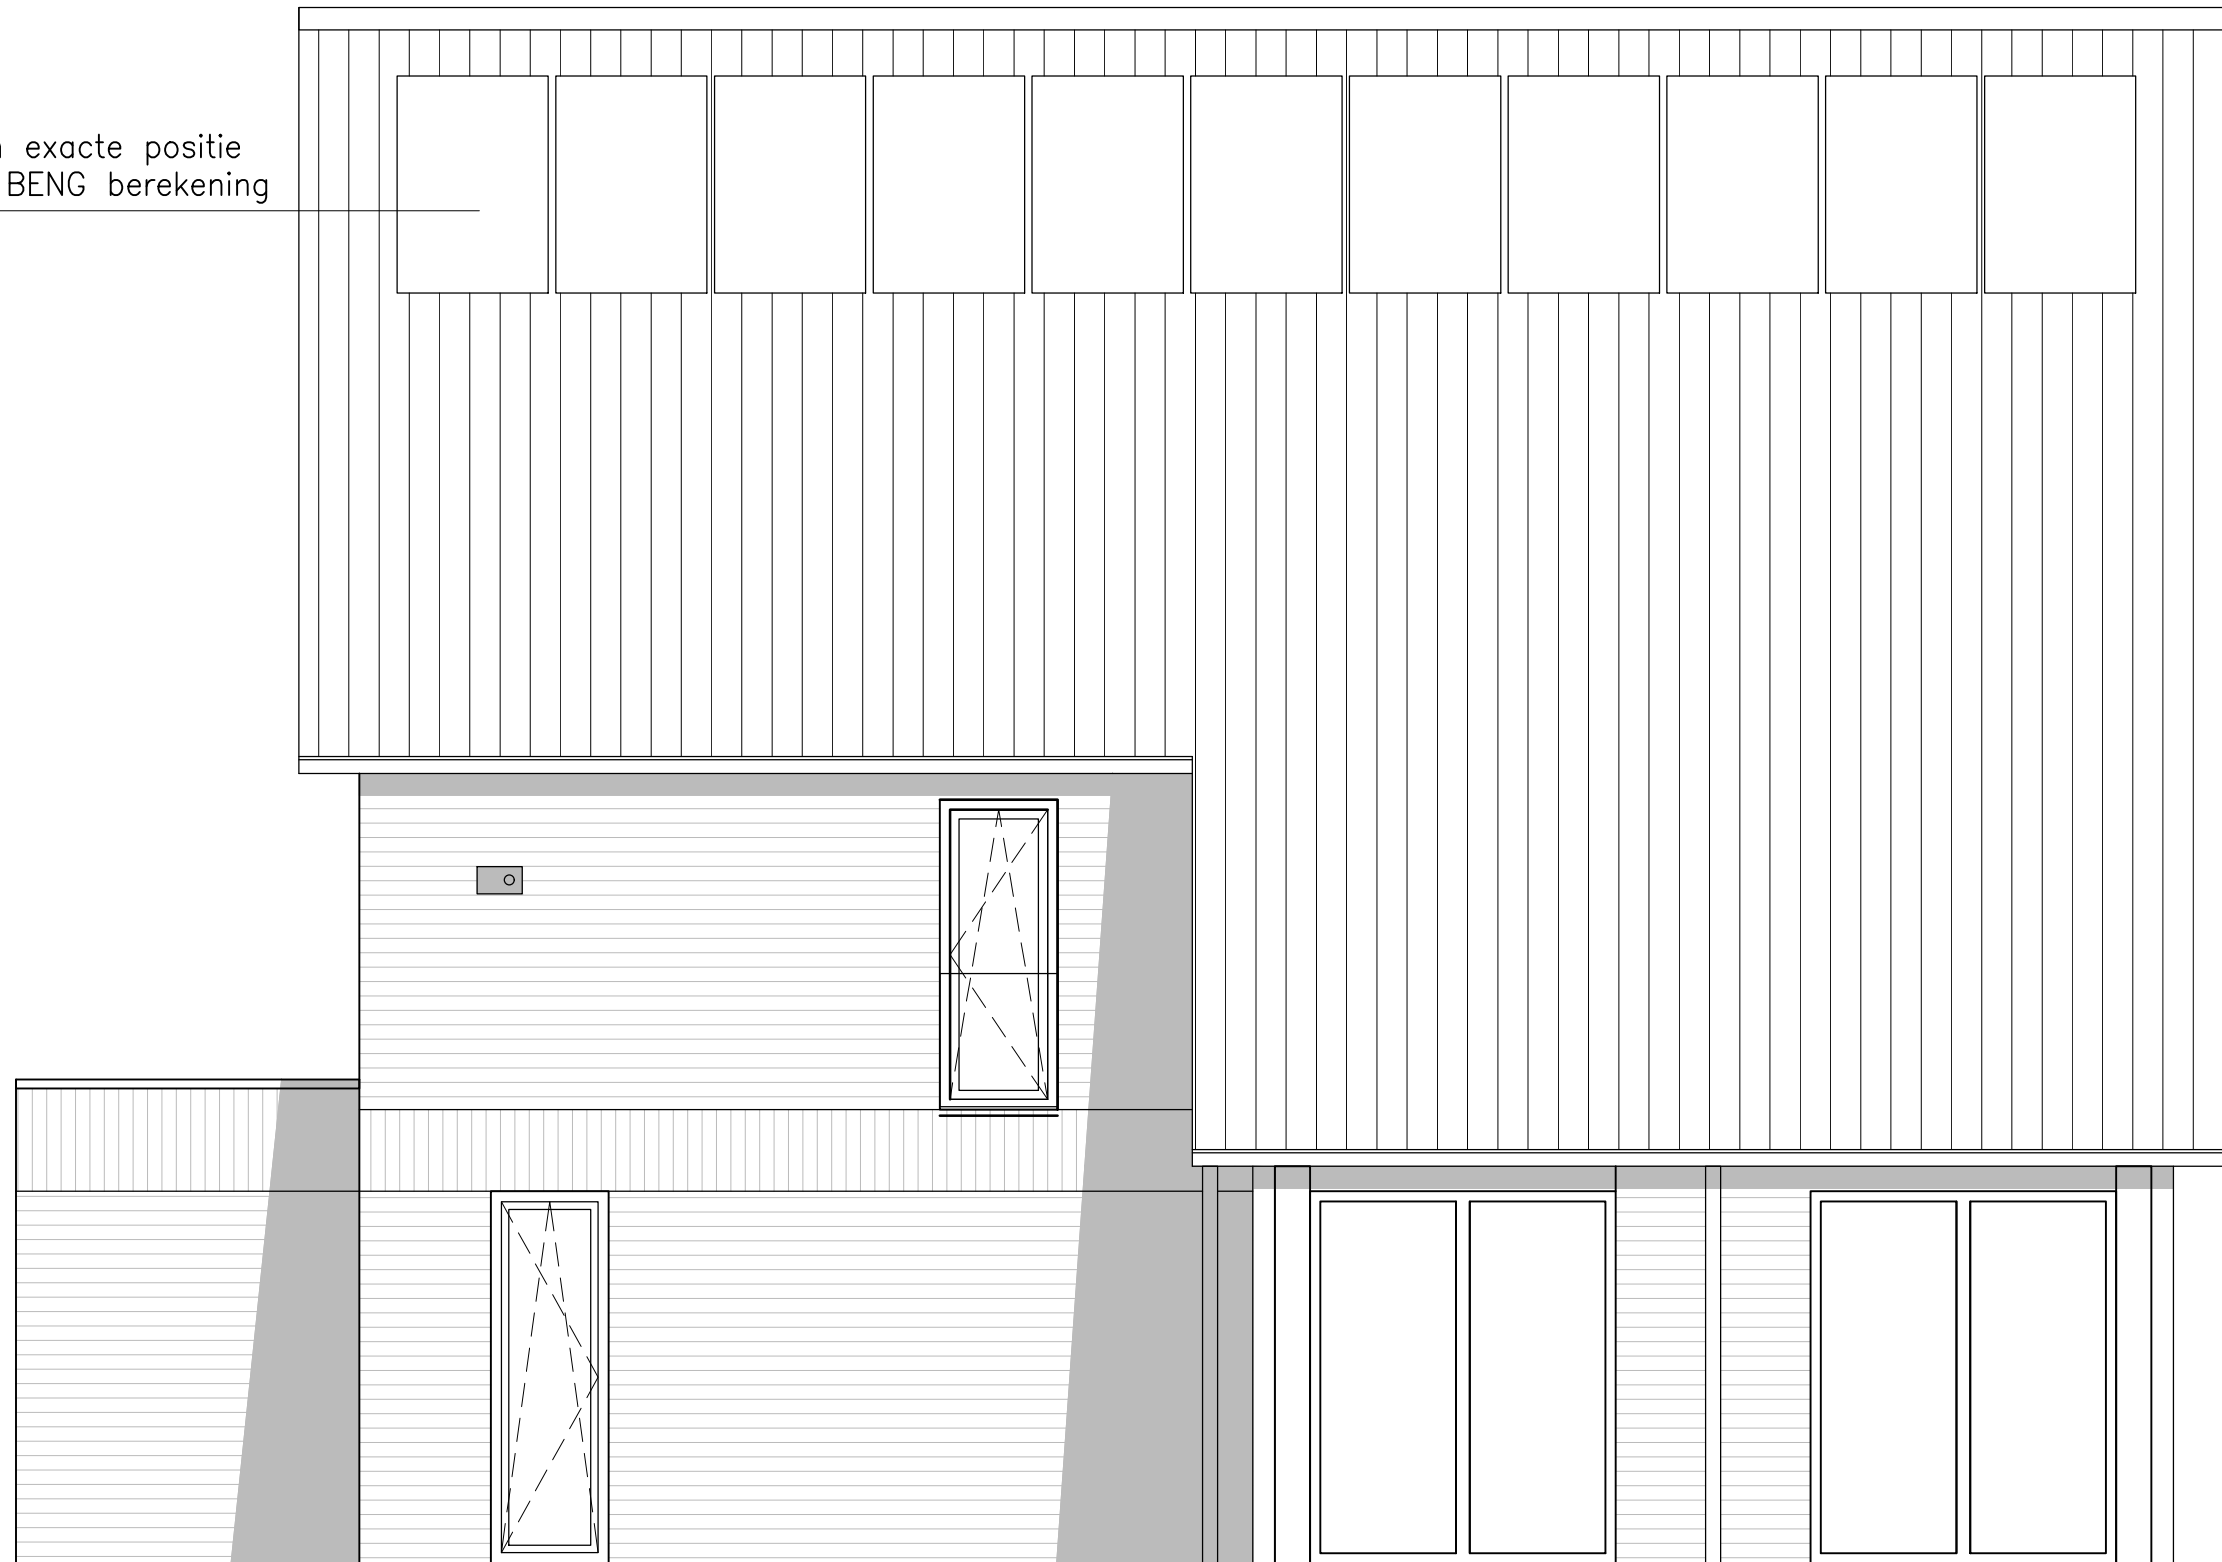

linker zijgevel  
type D1-P08 / P14

schaal 1:50


DATUM:  
17-06-2024



achtergevel  
type D1-P08 / P14

schaal 1:50

DATUM:  
17-06-2024

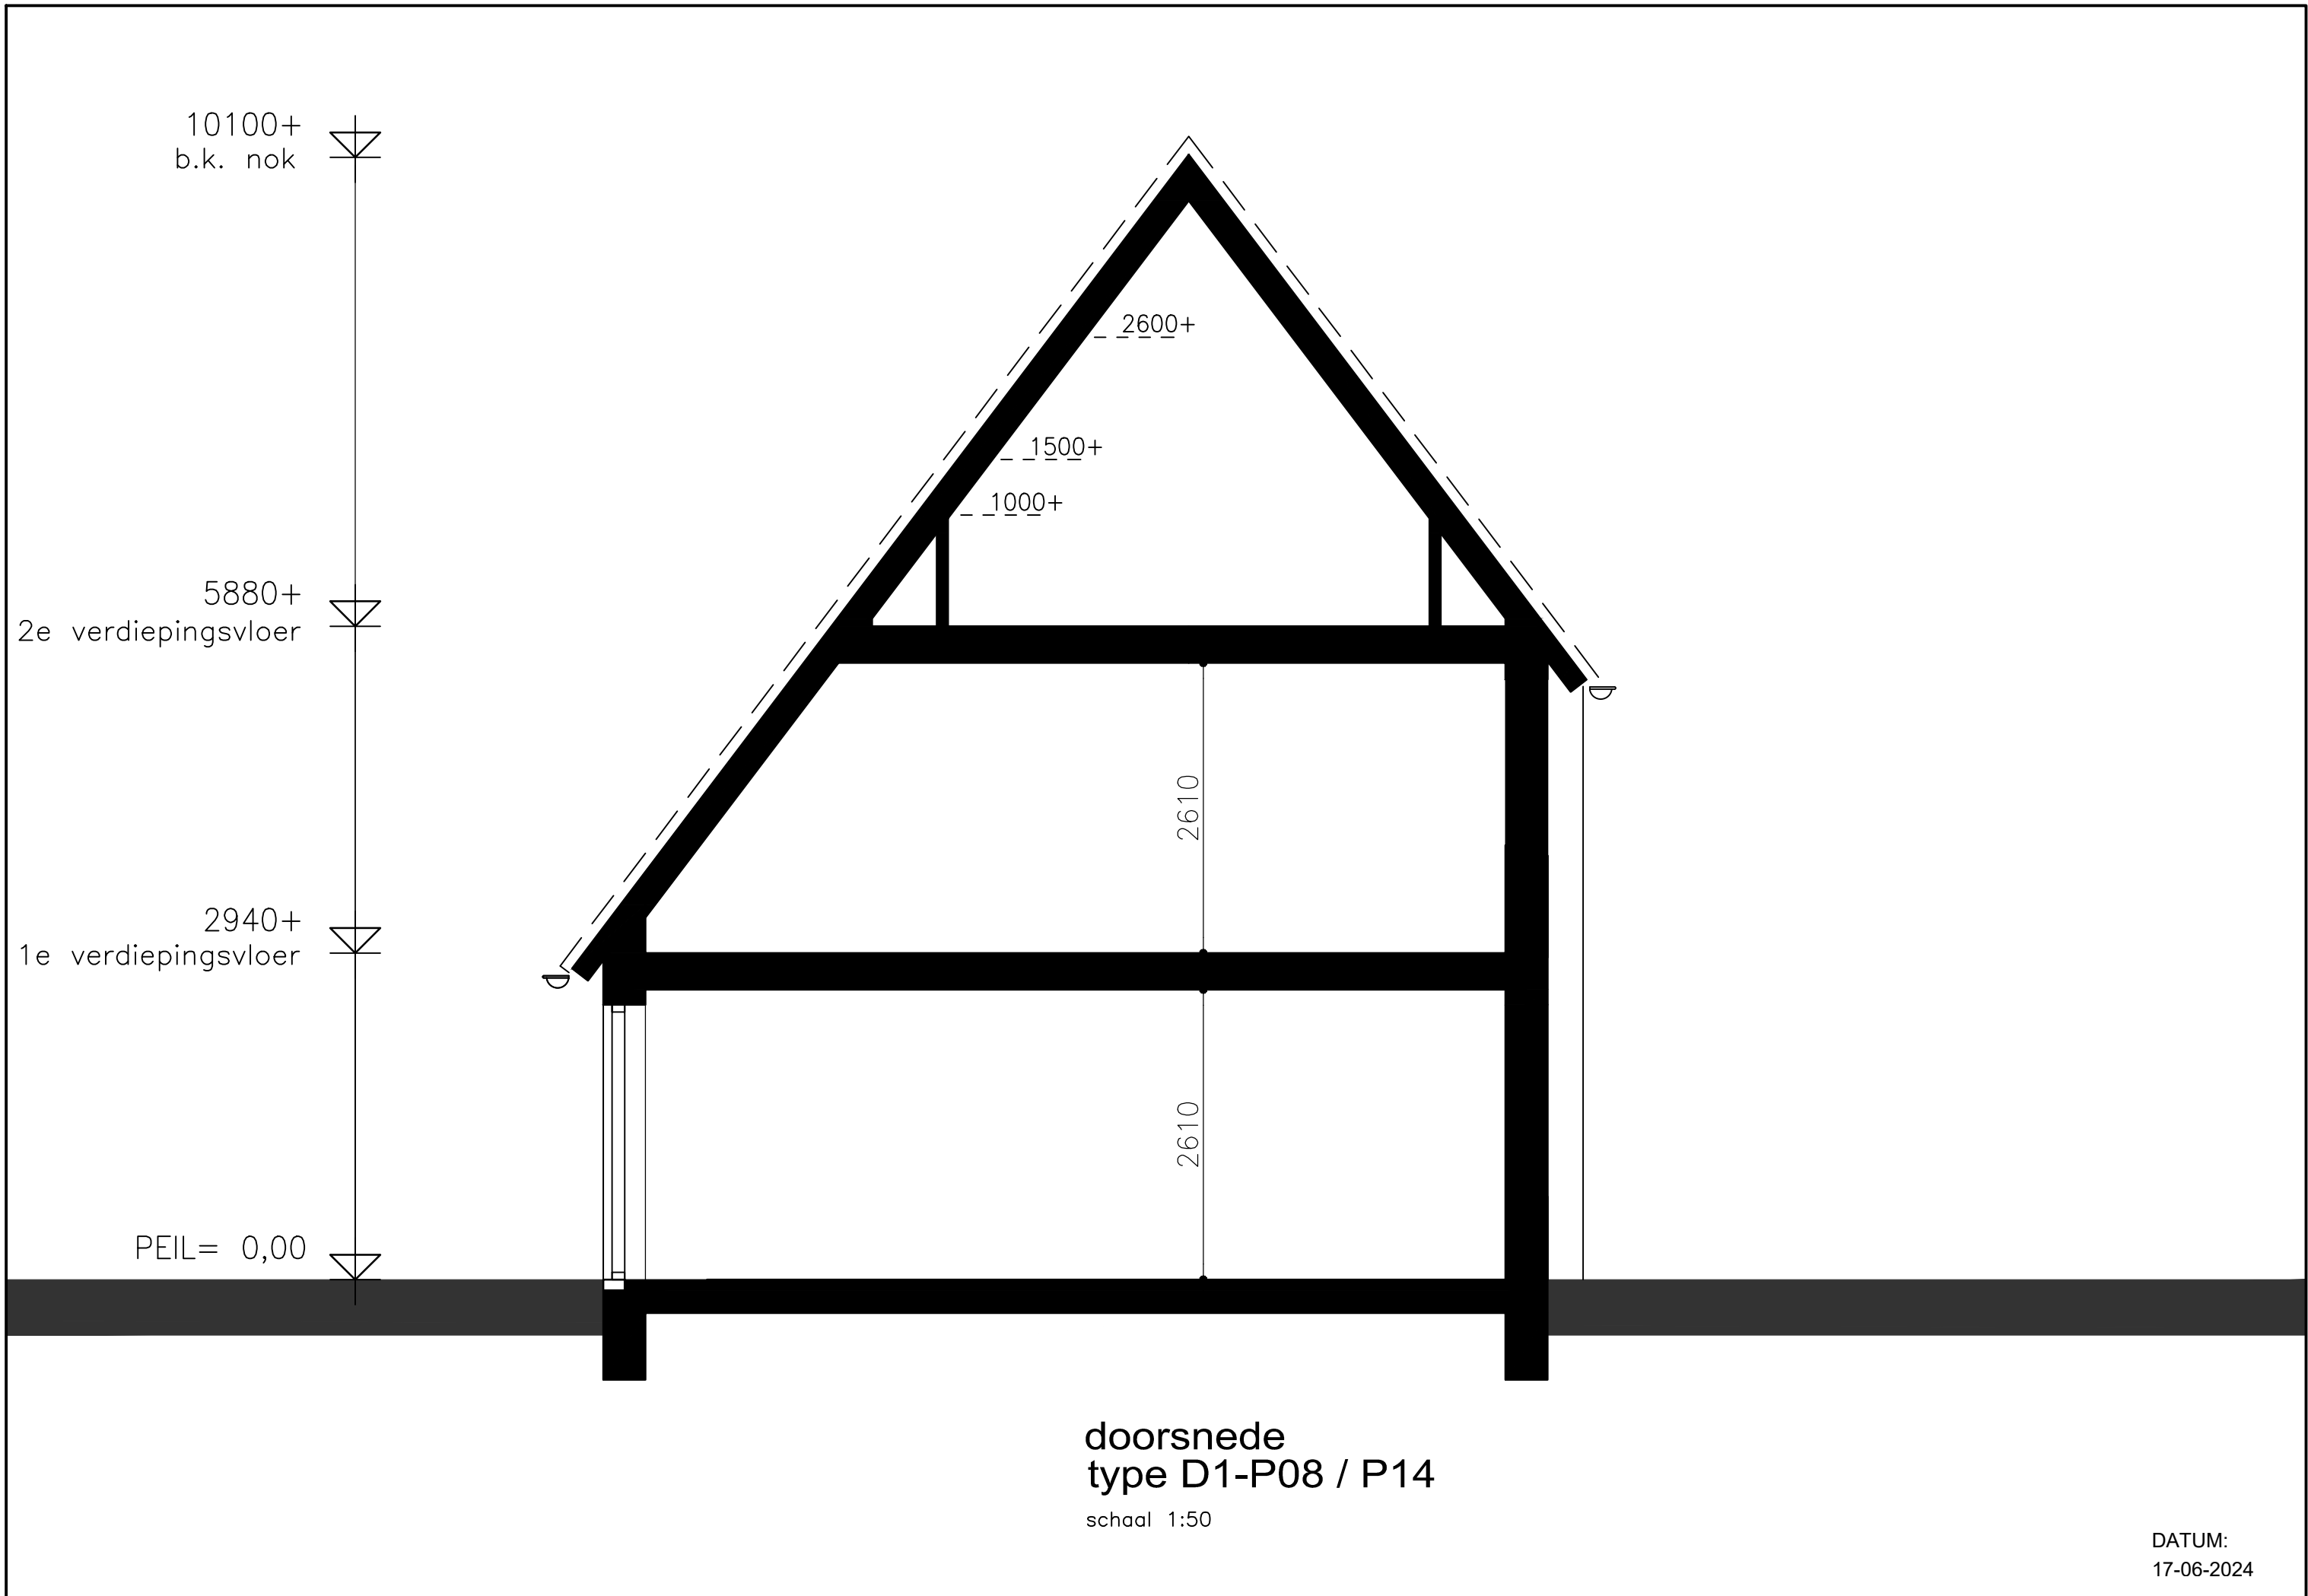

10100+  
b.k. nok

5880+  
2e verdiepingsvloer


2940+  
1e verdiepingsvloer

PEIL = 0,00

doorsnede  
type D1-P08 / P14  
schaal 1:50

DATUM:  
17-06-2024




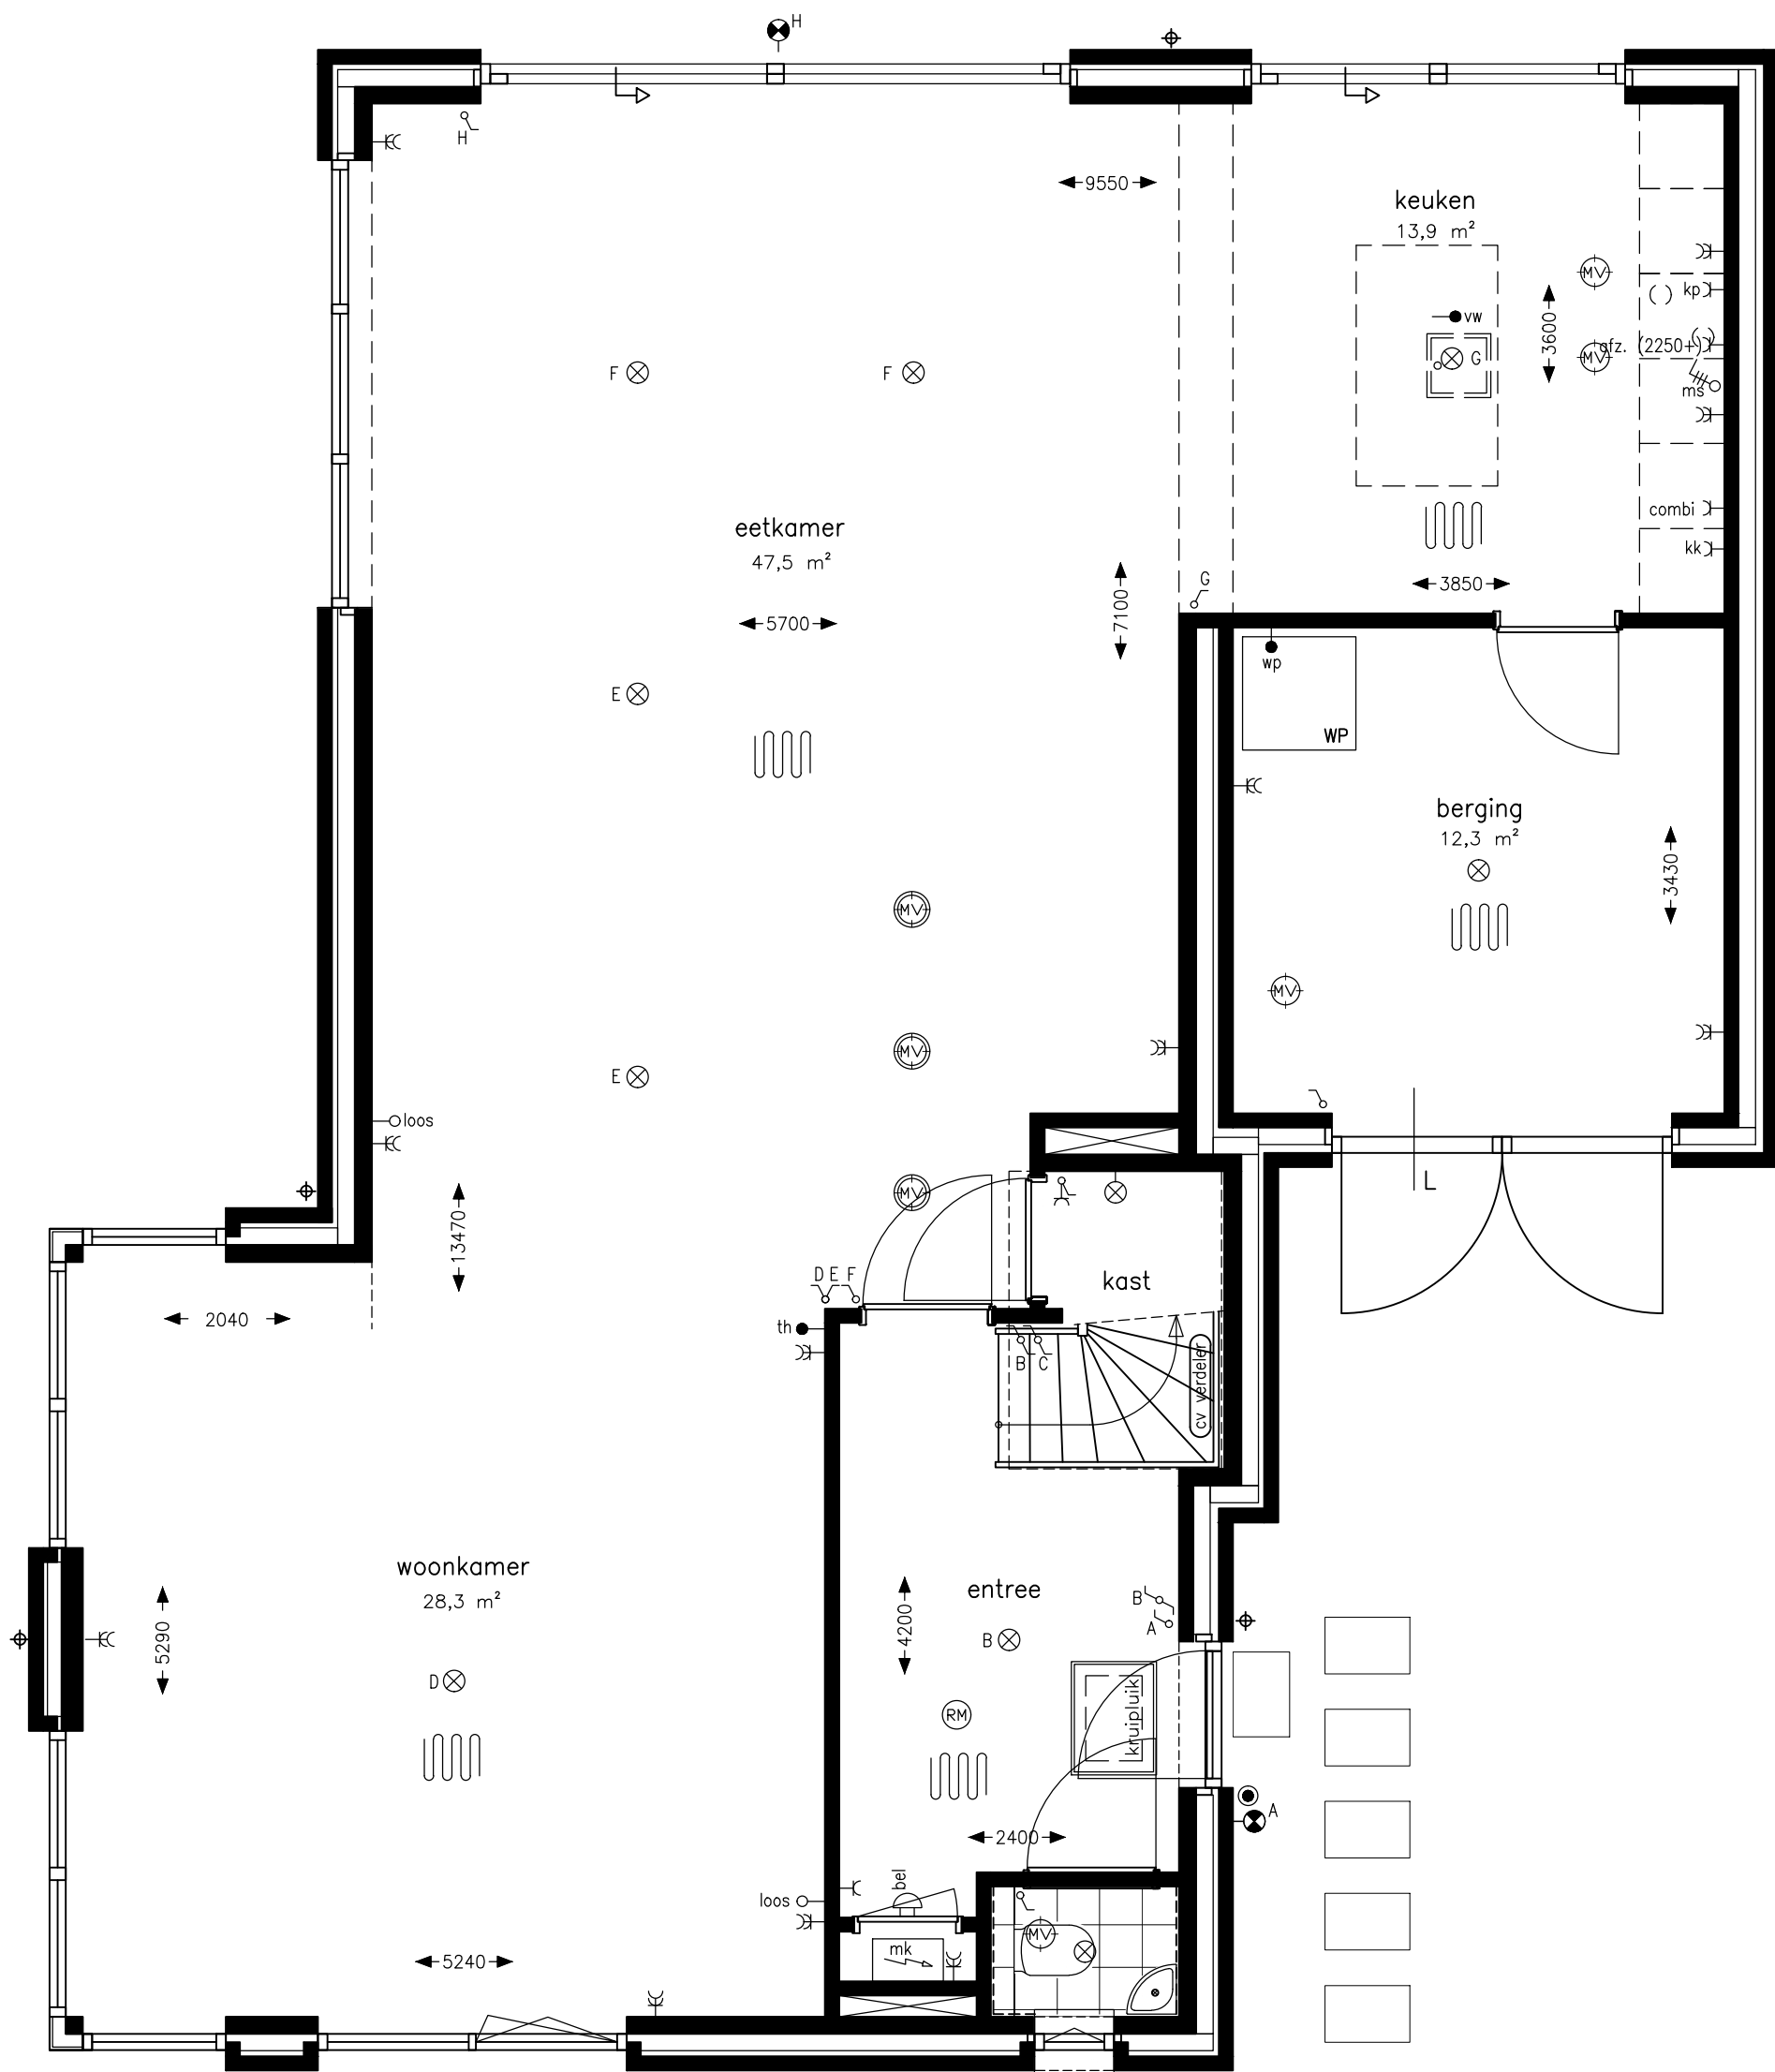

**begane grond**  
**type D1-P08 / P14** kavel indicatief  
 schaal 1:50

- OPTIES:
- uitbouw achtergevel
  - keuken achter

DATUM:  
 17-06-2024

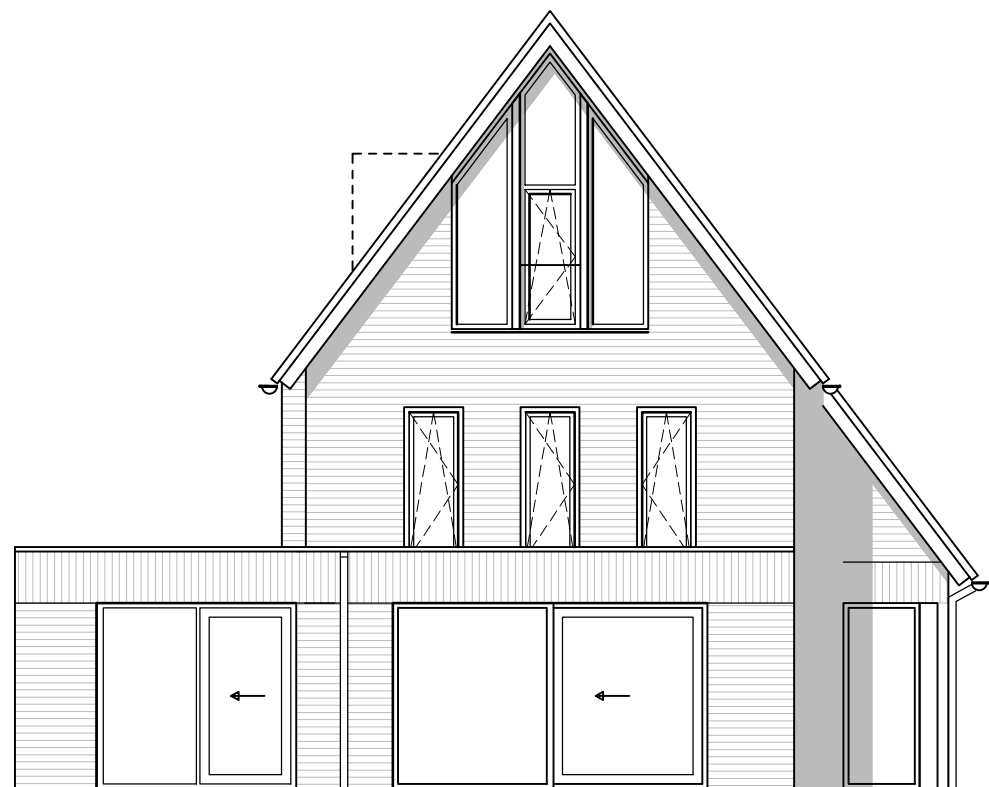

achtergevel  
type D1-P08 / P14 kavel indicatief  
schaal 1:50

aantal en exacte positie  
volgt uit BENG berekening



linker zijgevel  
type D1-P08 / P14 kavel indicatief  
schaal 1:50

OPTIES:  
- uitbouw achtergevel  
- keuken achter

DATUM:  
17-06-2024