


**begane grond**  
**type D2-P03 / P15**  
 schaal 1:50


DATUM:  
 17-06-2024

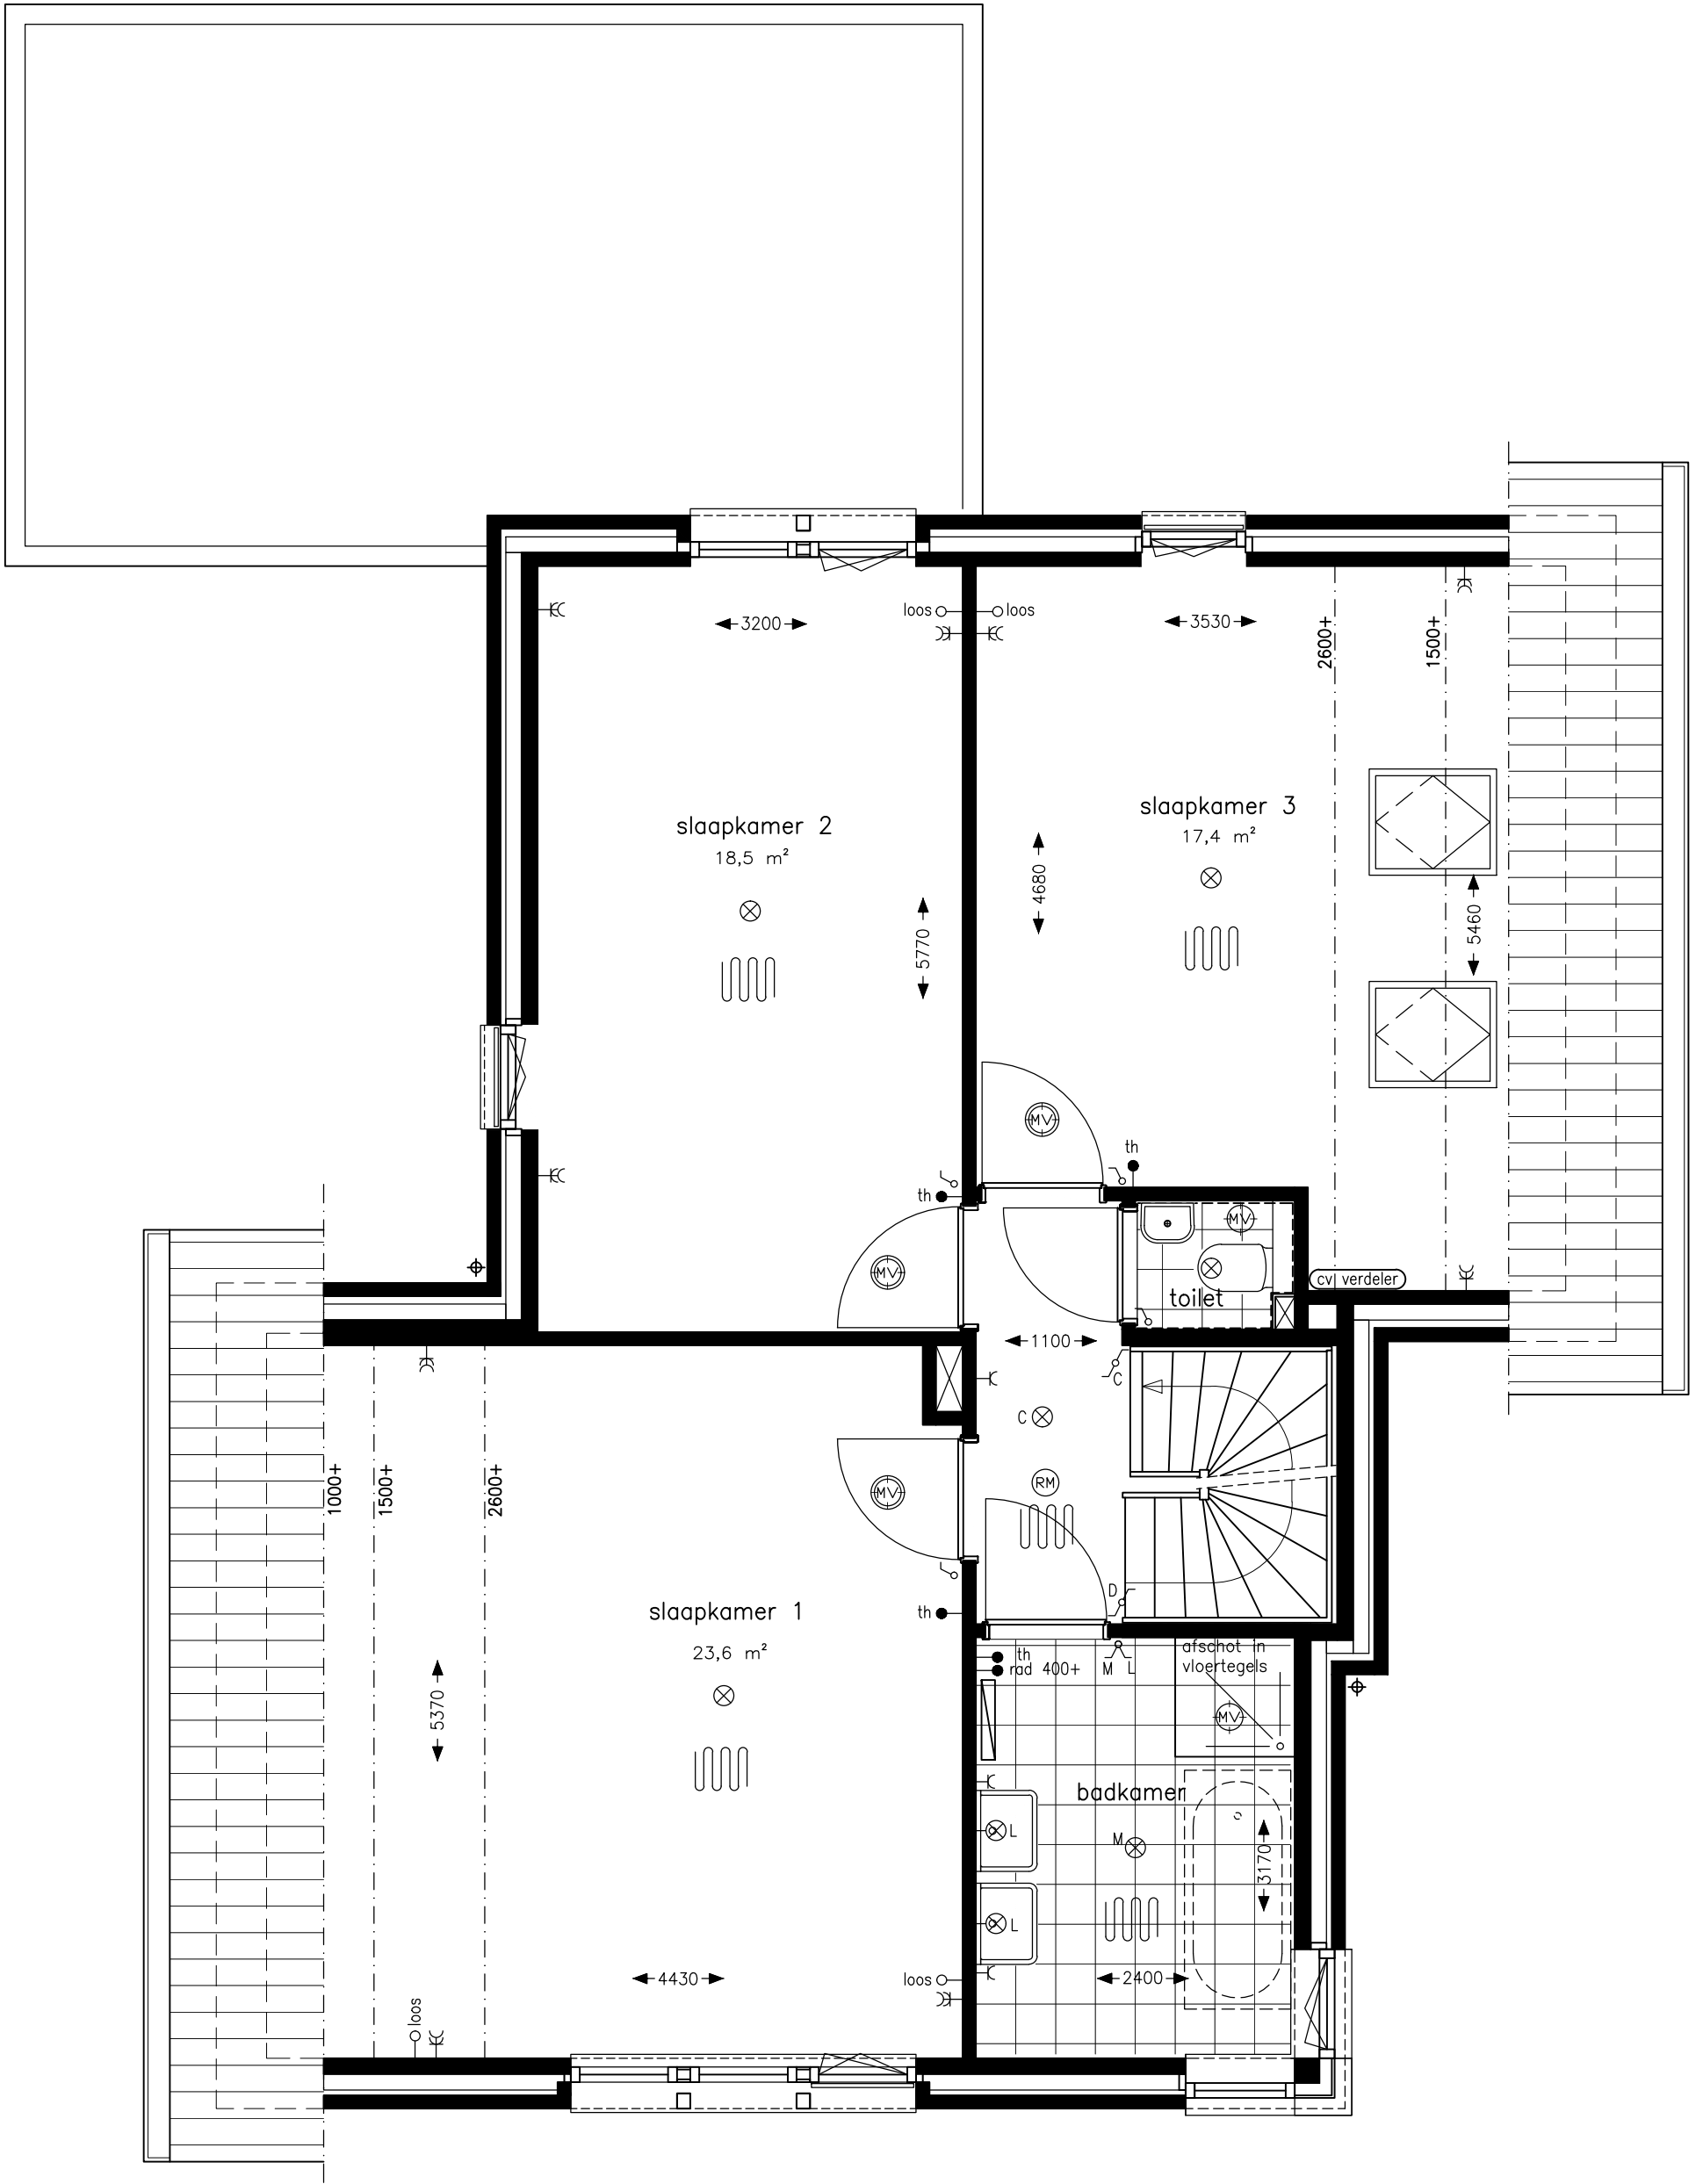

**1e verdieping**  
**type D2-P03 / P15**

schaal 1:50


DATUM:  
17-06-2024

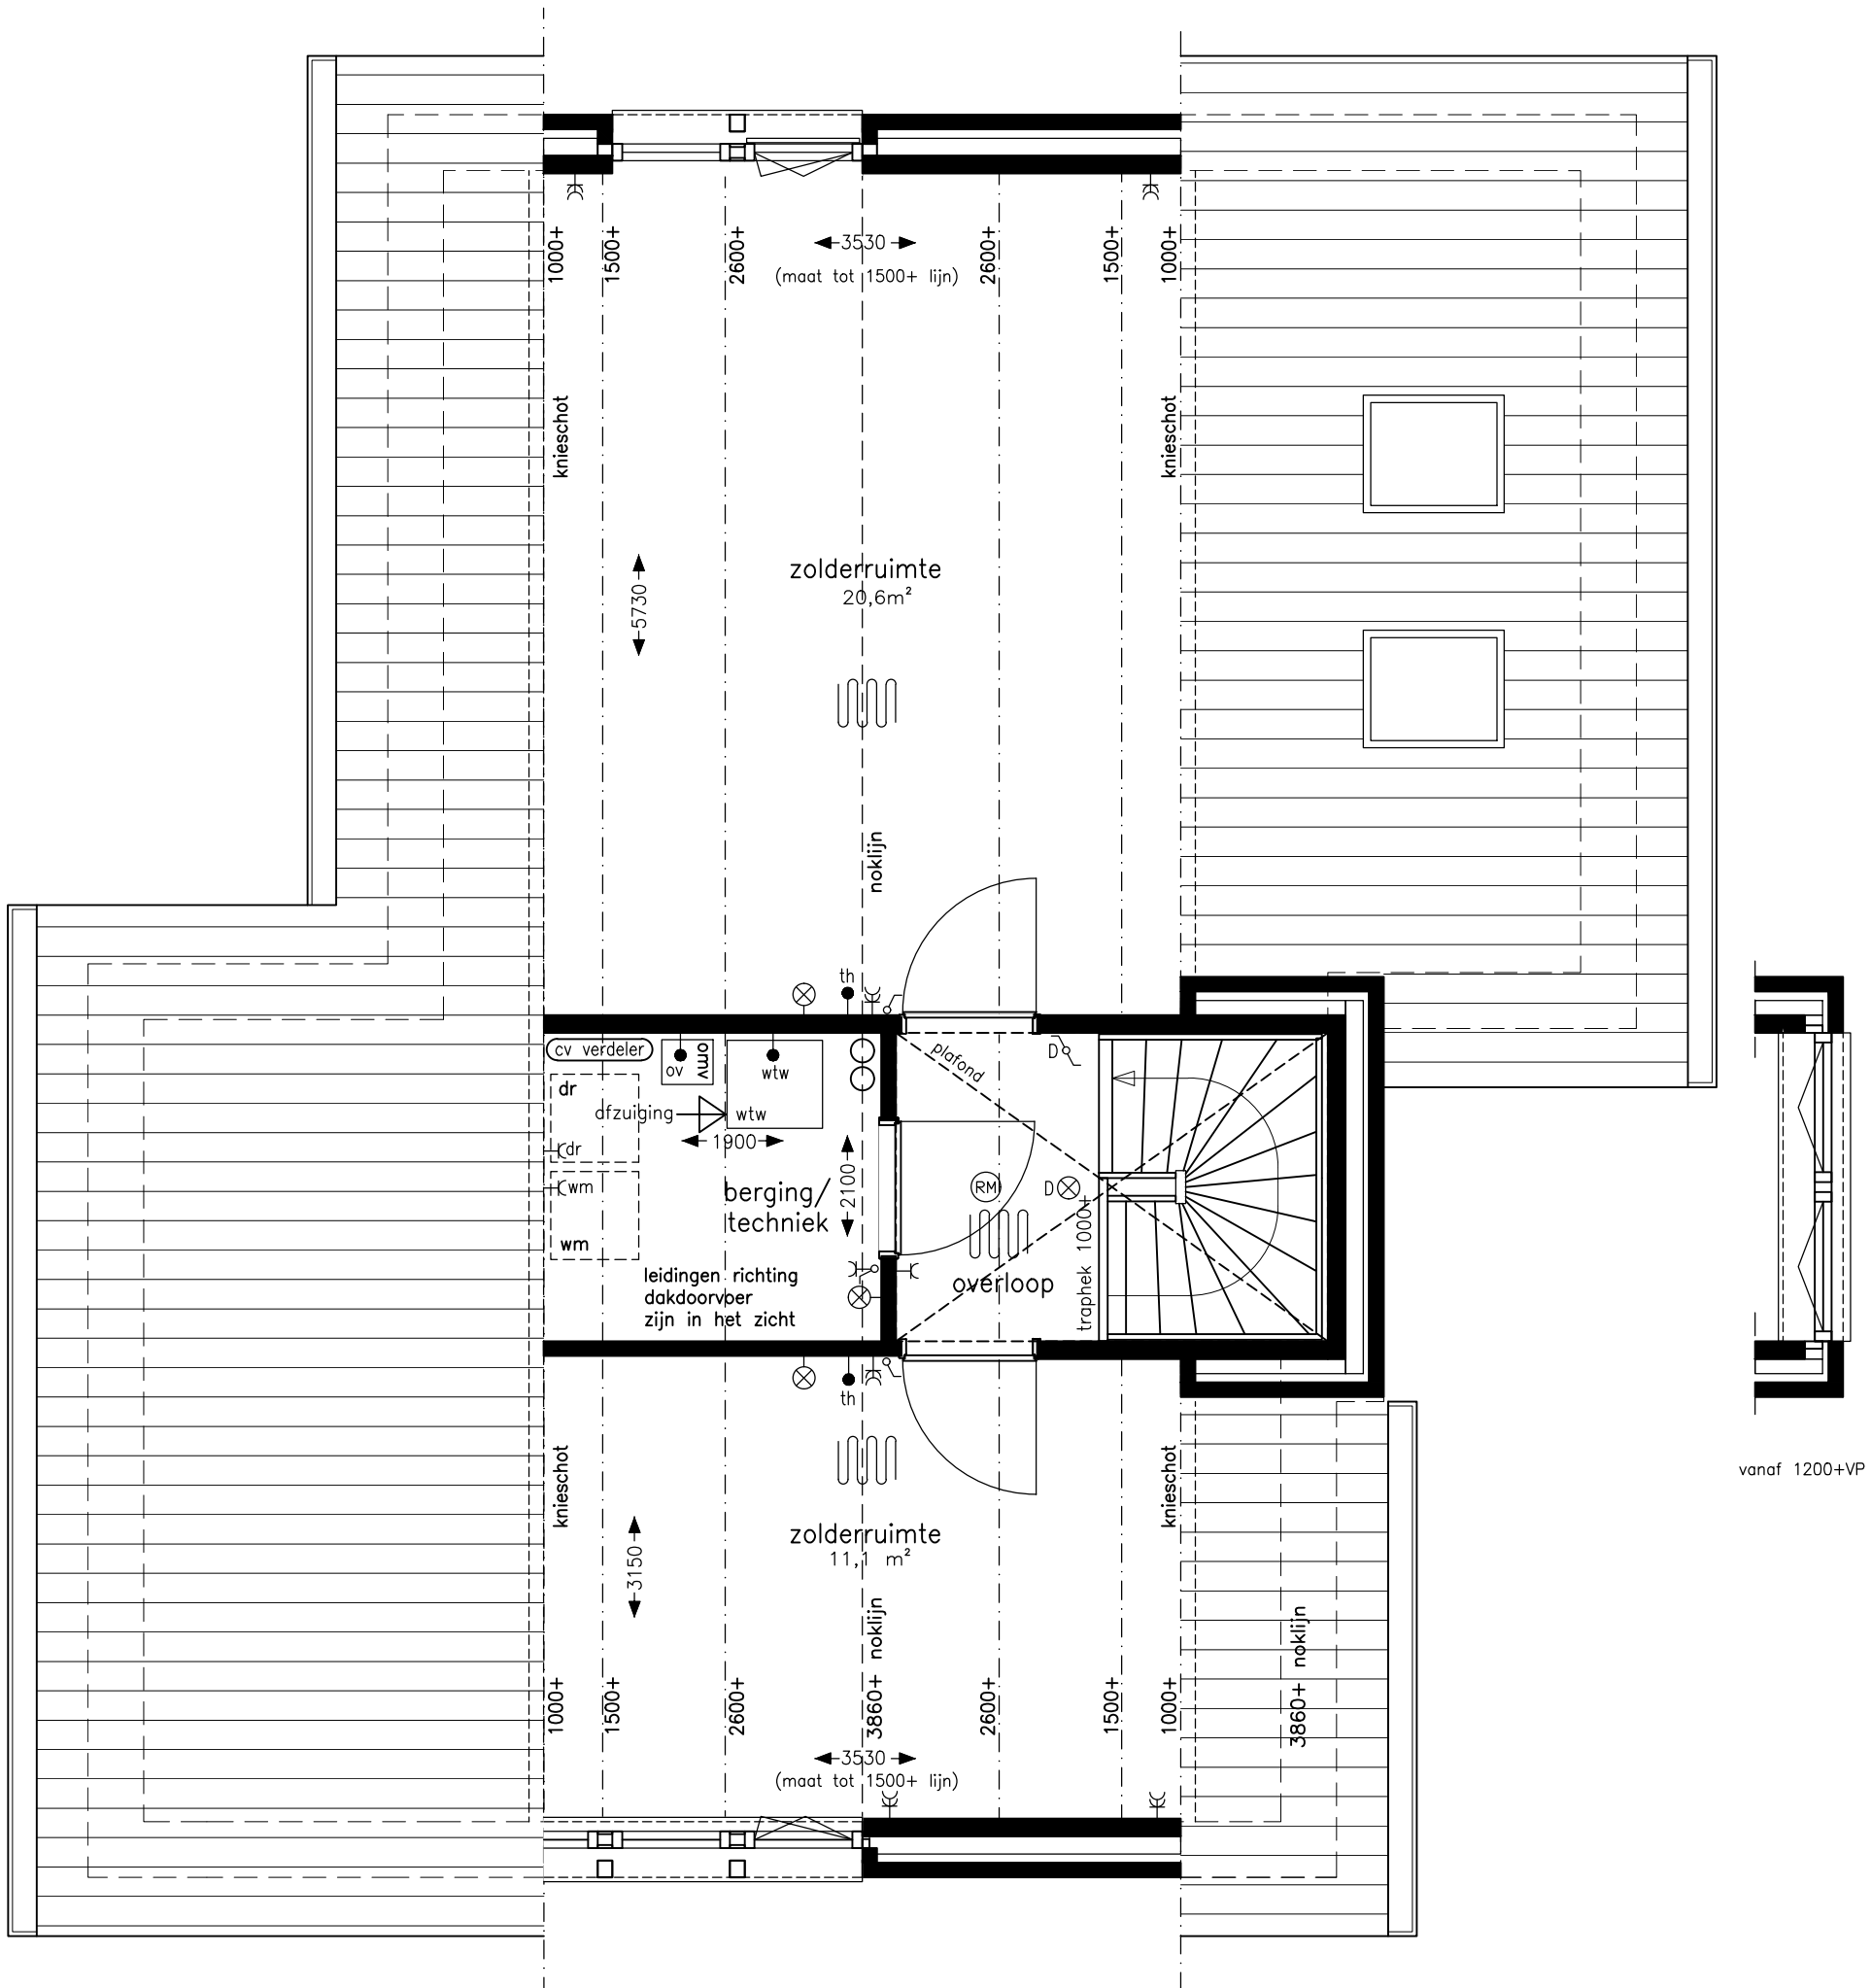

2e verdieping  
type D2-P03 / P15

schaal 1:50

DATUM:  
17-06-2024

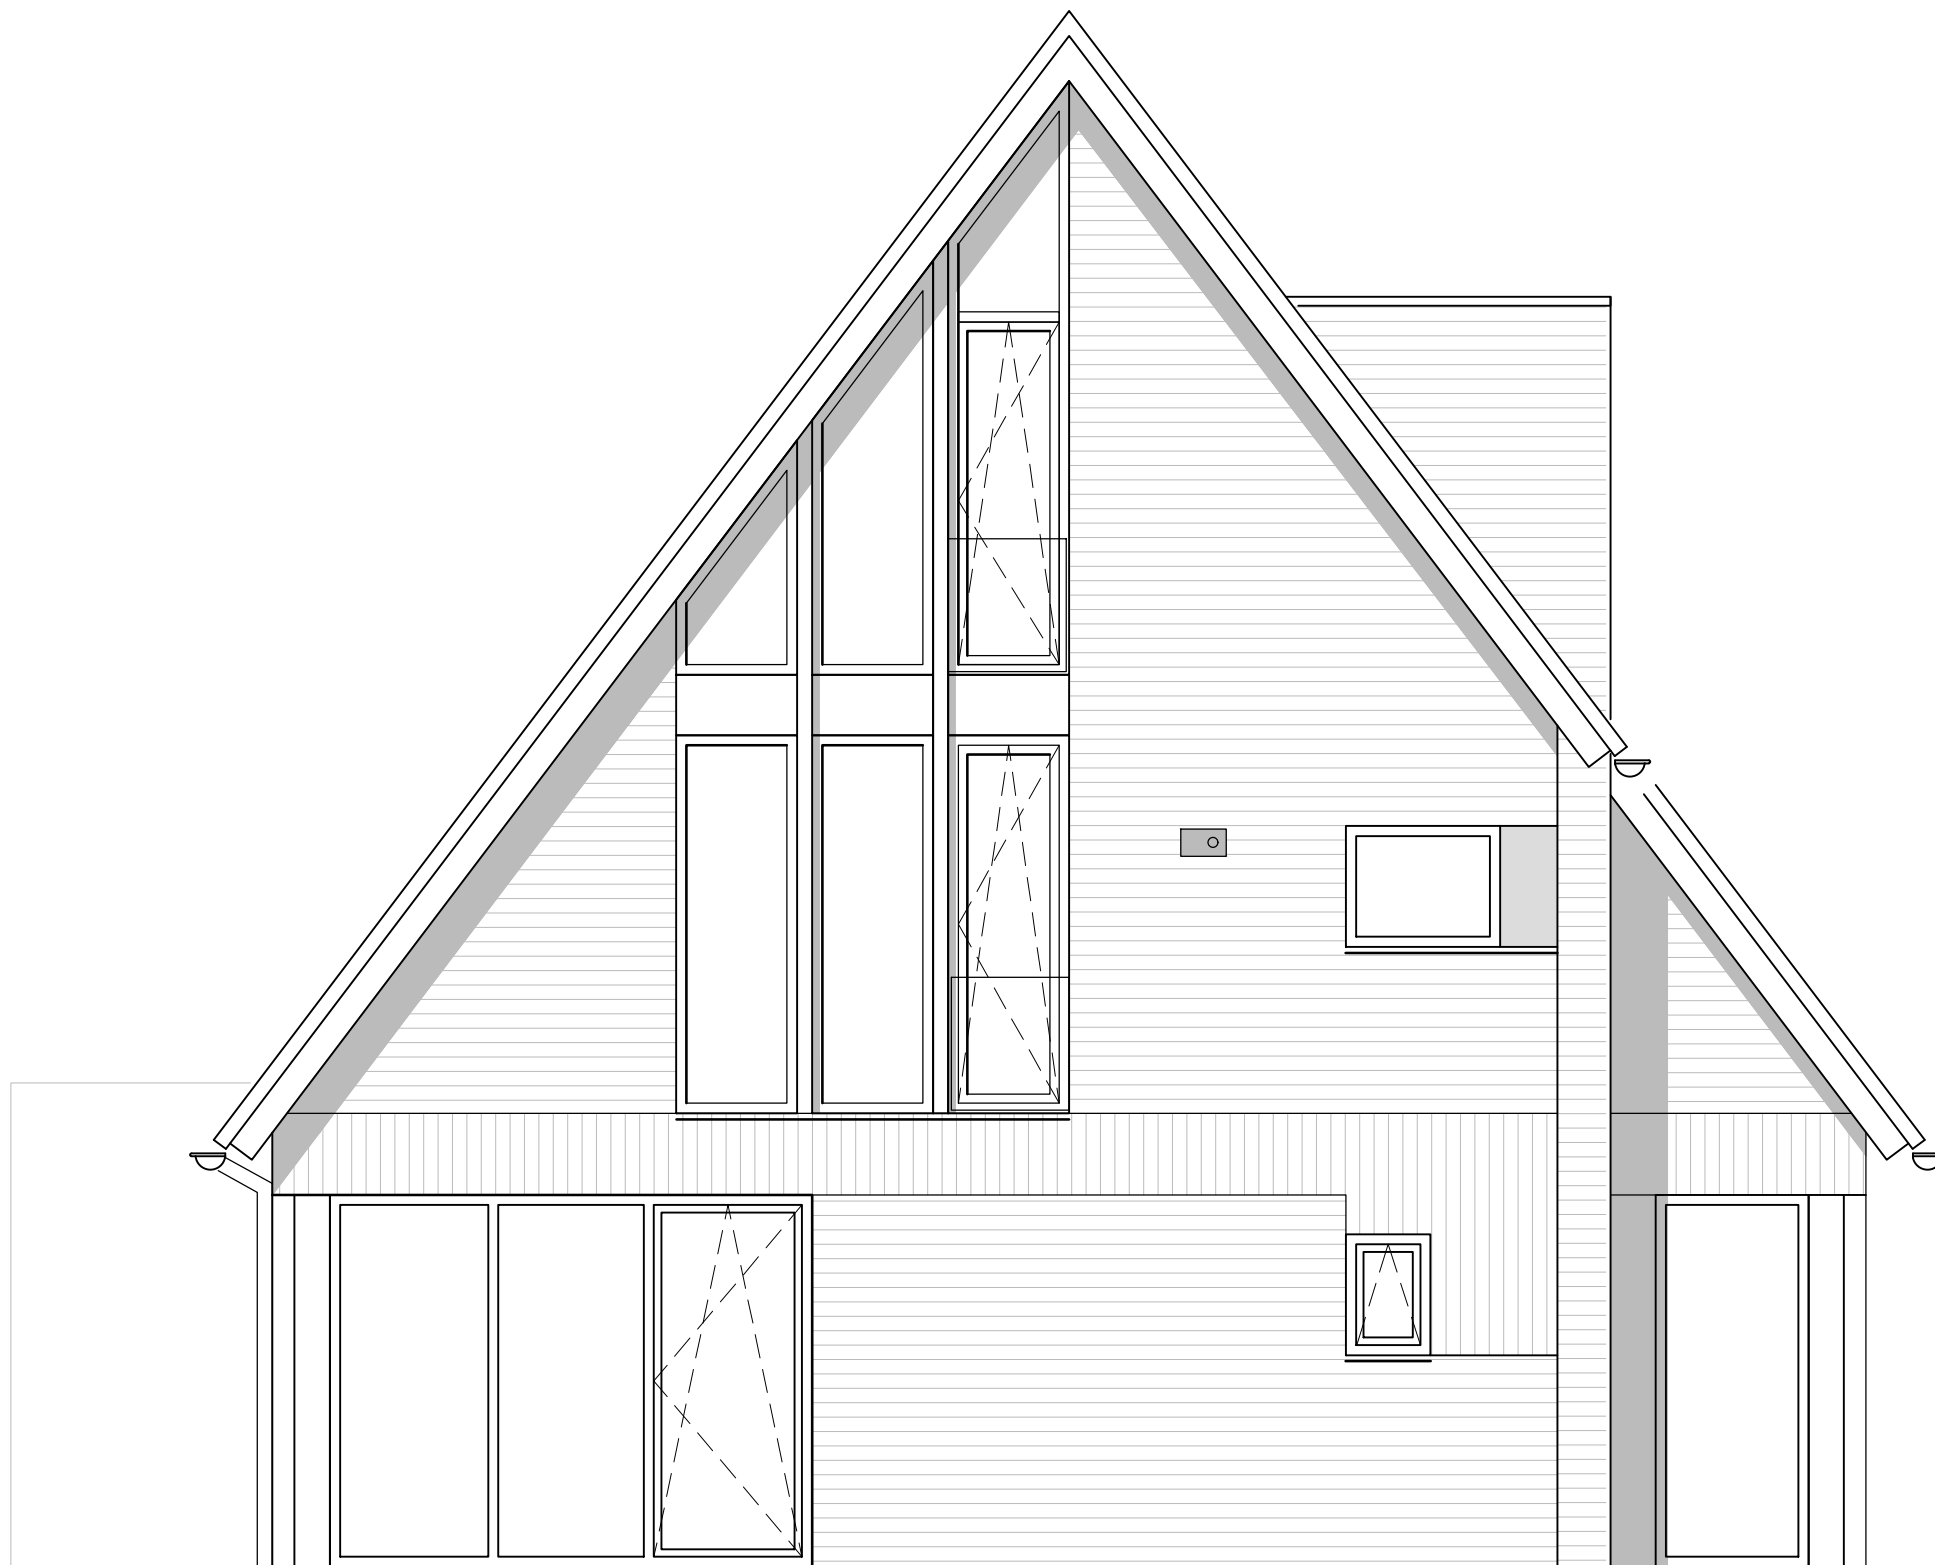

linker zijgevel  
type D2-P03 / P15

schaal 1:50

DATUM:  
17-06-2024




voorgevel  
type D2-P03 / P15

schaal 1:50

DATUM:  
17-06-2024

aantal en exacte positie  
volgt uit BENG berekening

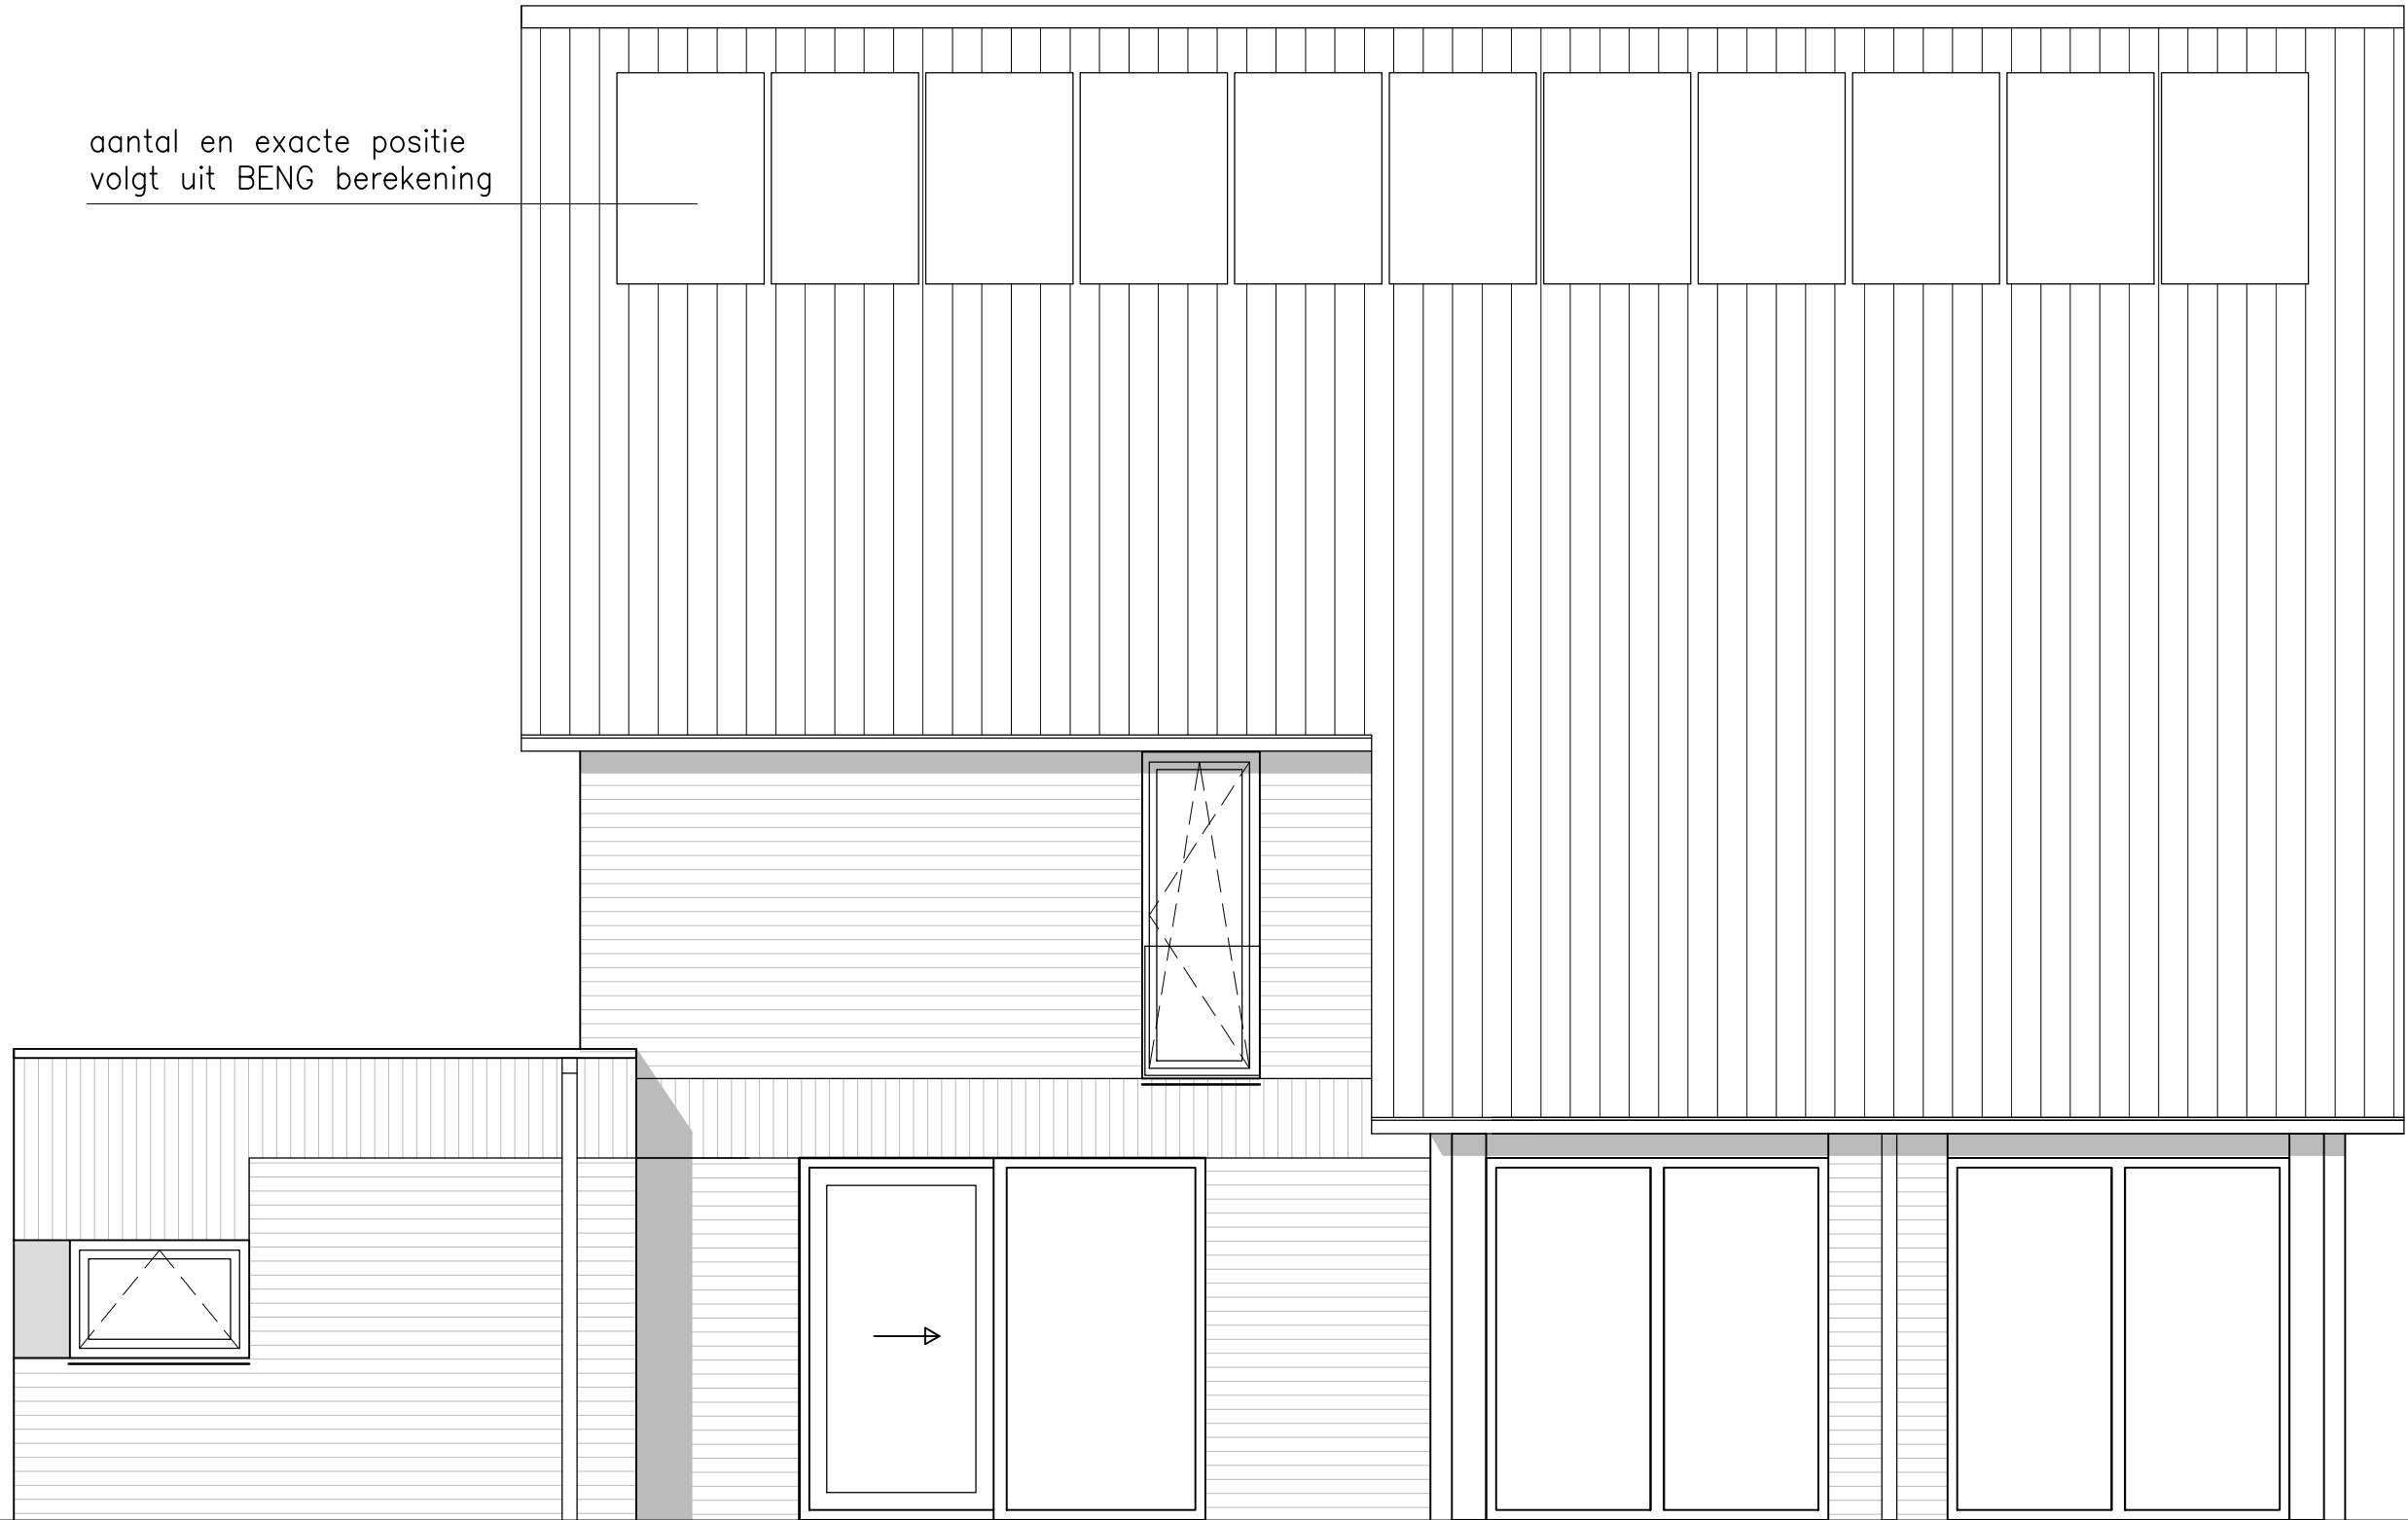

achtergevel  
type D2-P03 / P15

schaal 1:50


DATUM:  
17-06-2024



rechter zijgevel  
type D2-P03 / P15

schaal 1:50

DATUM:  
17-06-2024

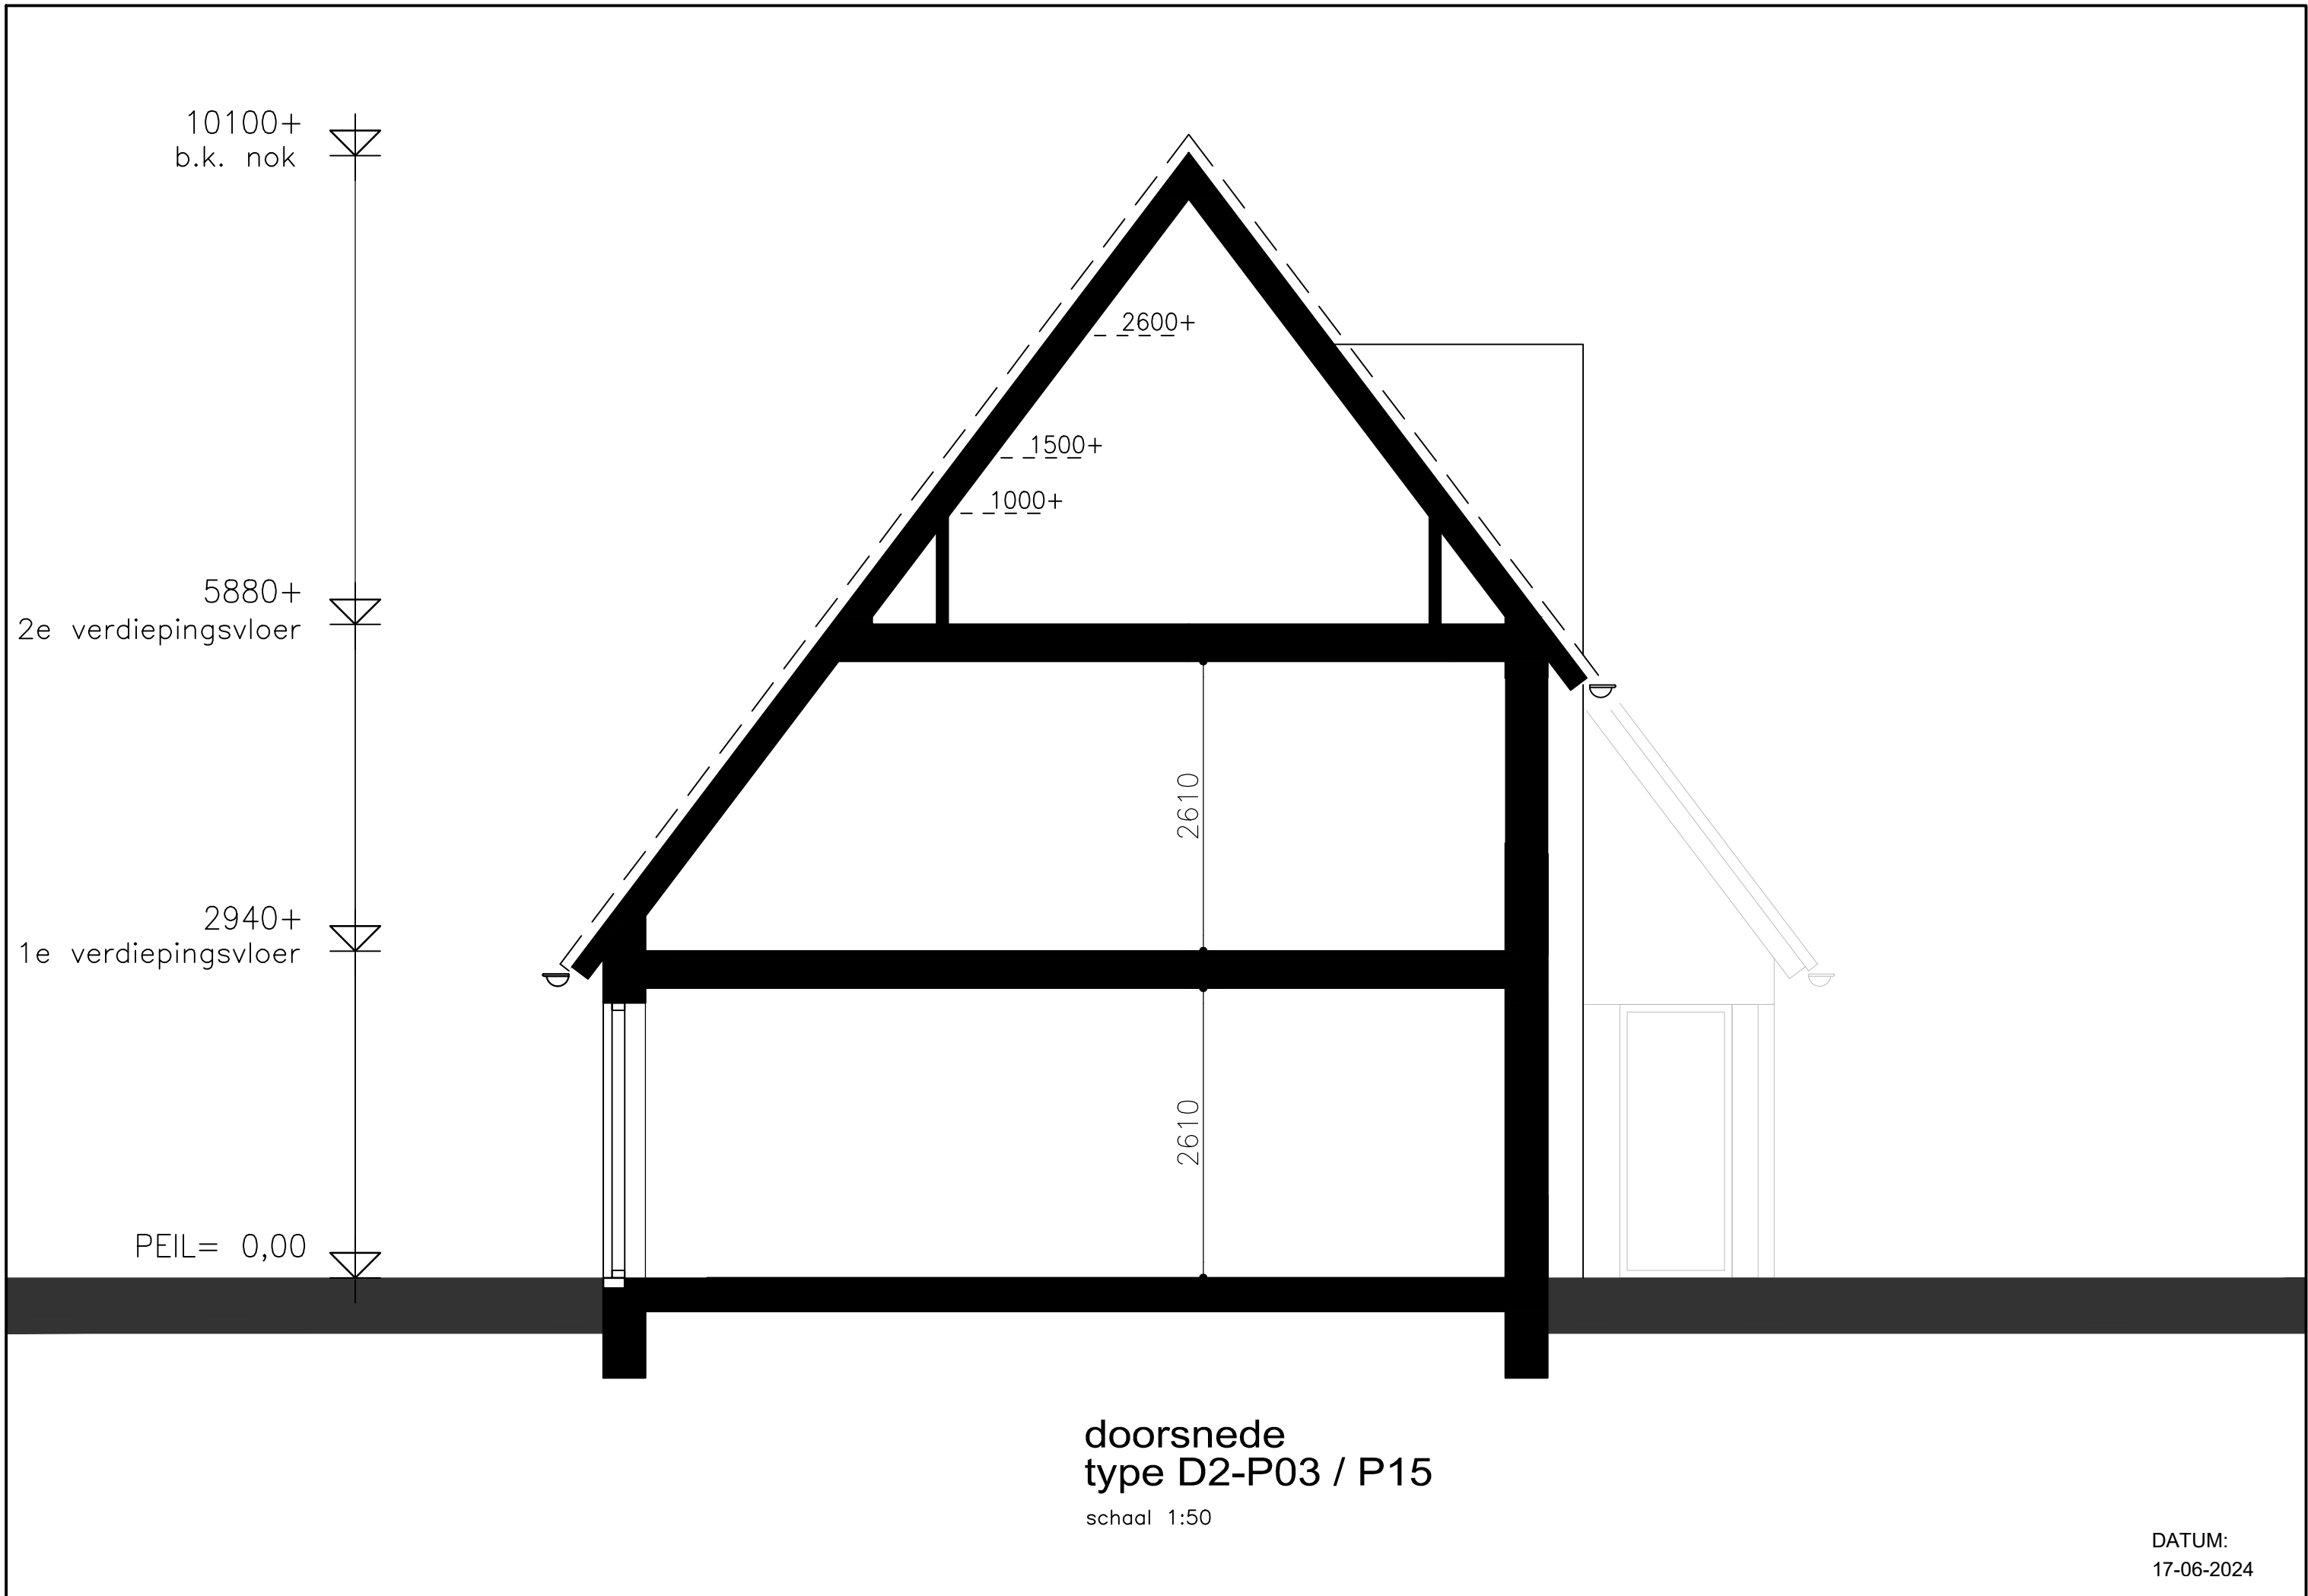

10100+  
b.k. nok



2600+

1500+

1000+

5880+

2e verdiepingsvloer



2940+

1e verdiepingsvloer



PEIL = 0,00



2610

2610

doorsnede  
type D2-P03 / P15

schaal 1:50

DATUM:  
17-06-2024