


begane grond
type D2-P03 / P15

schaal 1:50


DATUM:
 19-01-2023

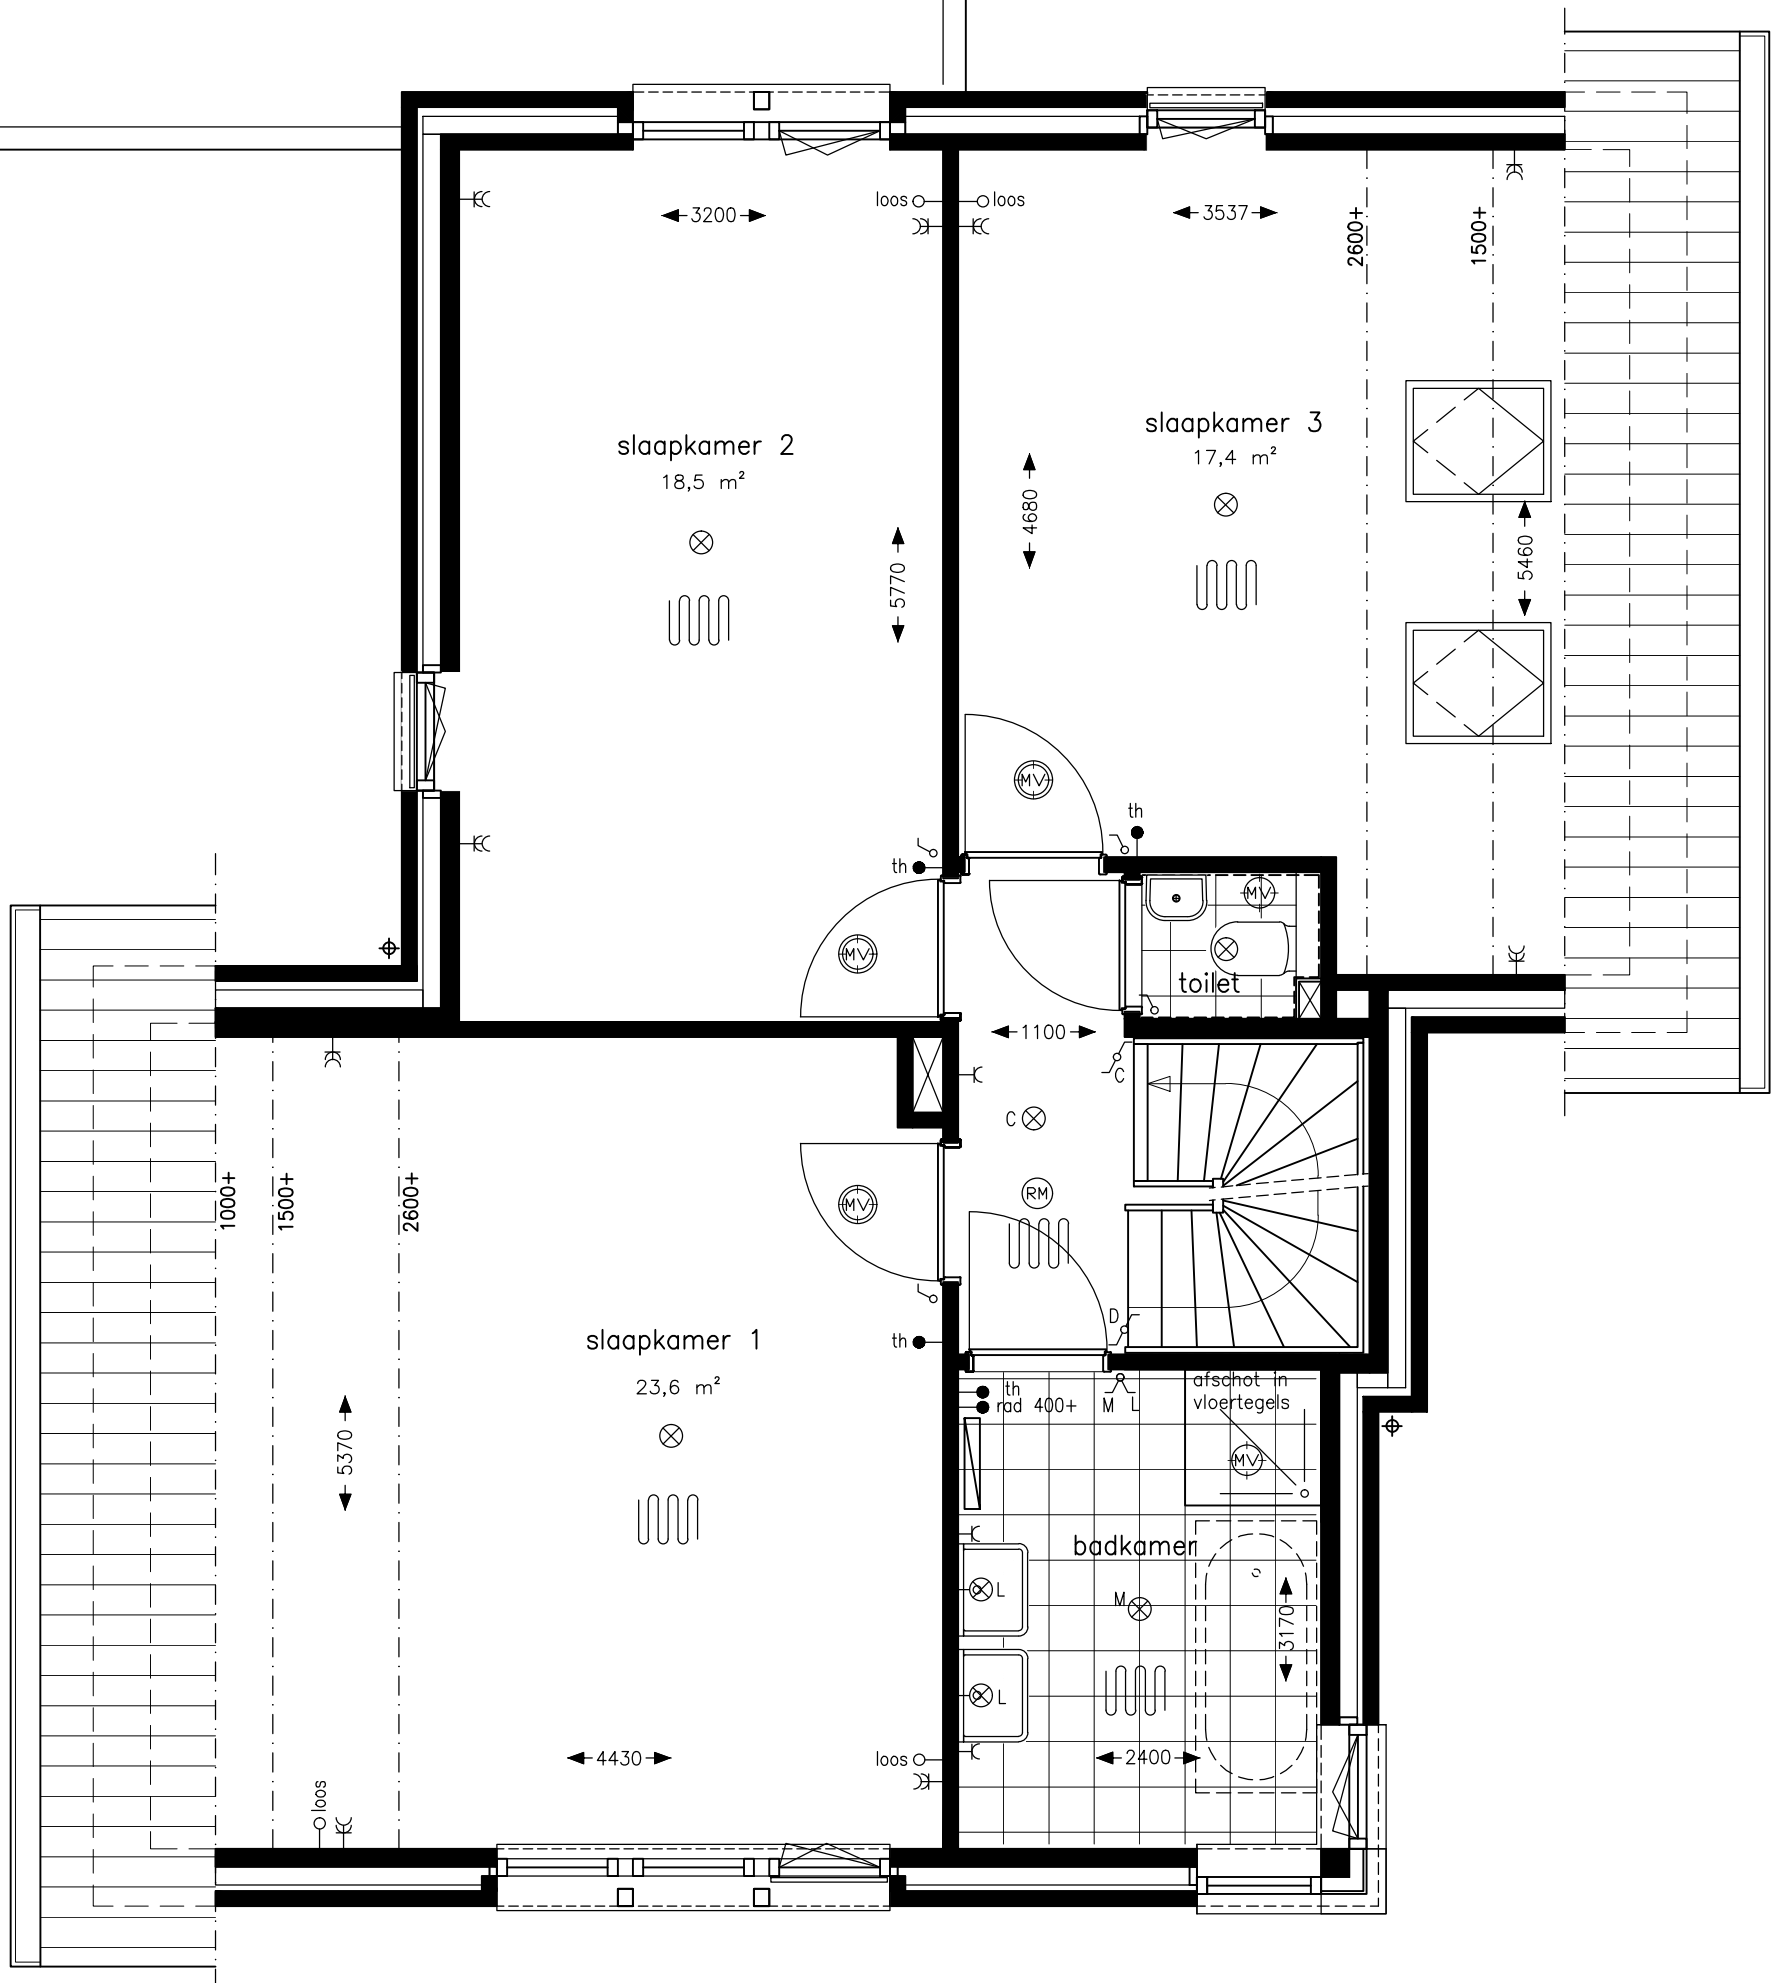

1e verdieping
type D2-P03 / P15

schaal 1:50

DATUM:
 19-01-2023

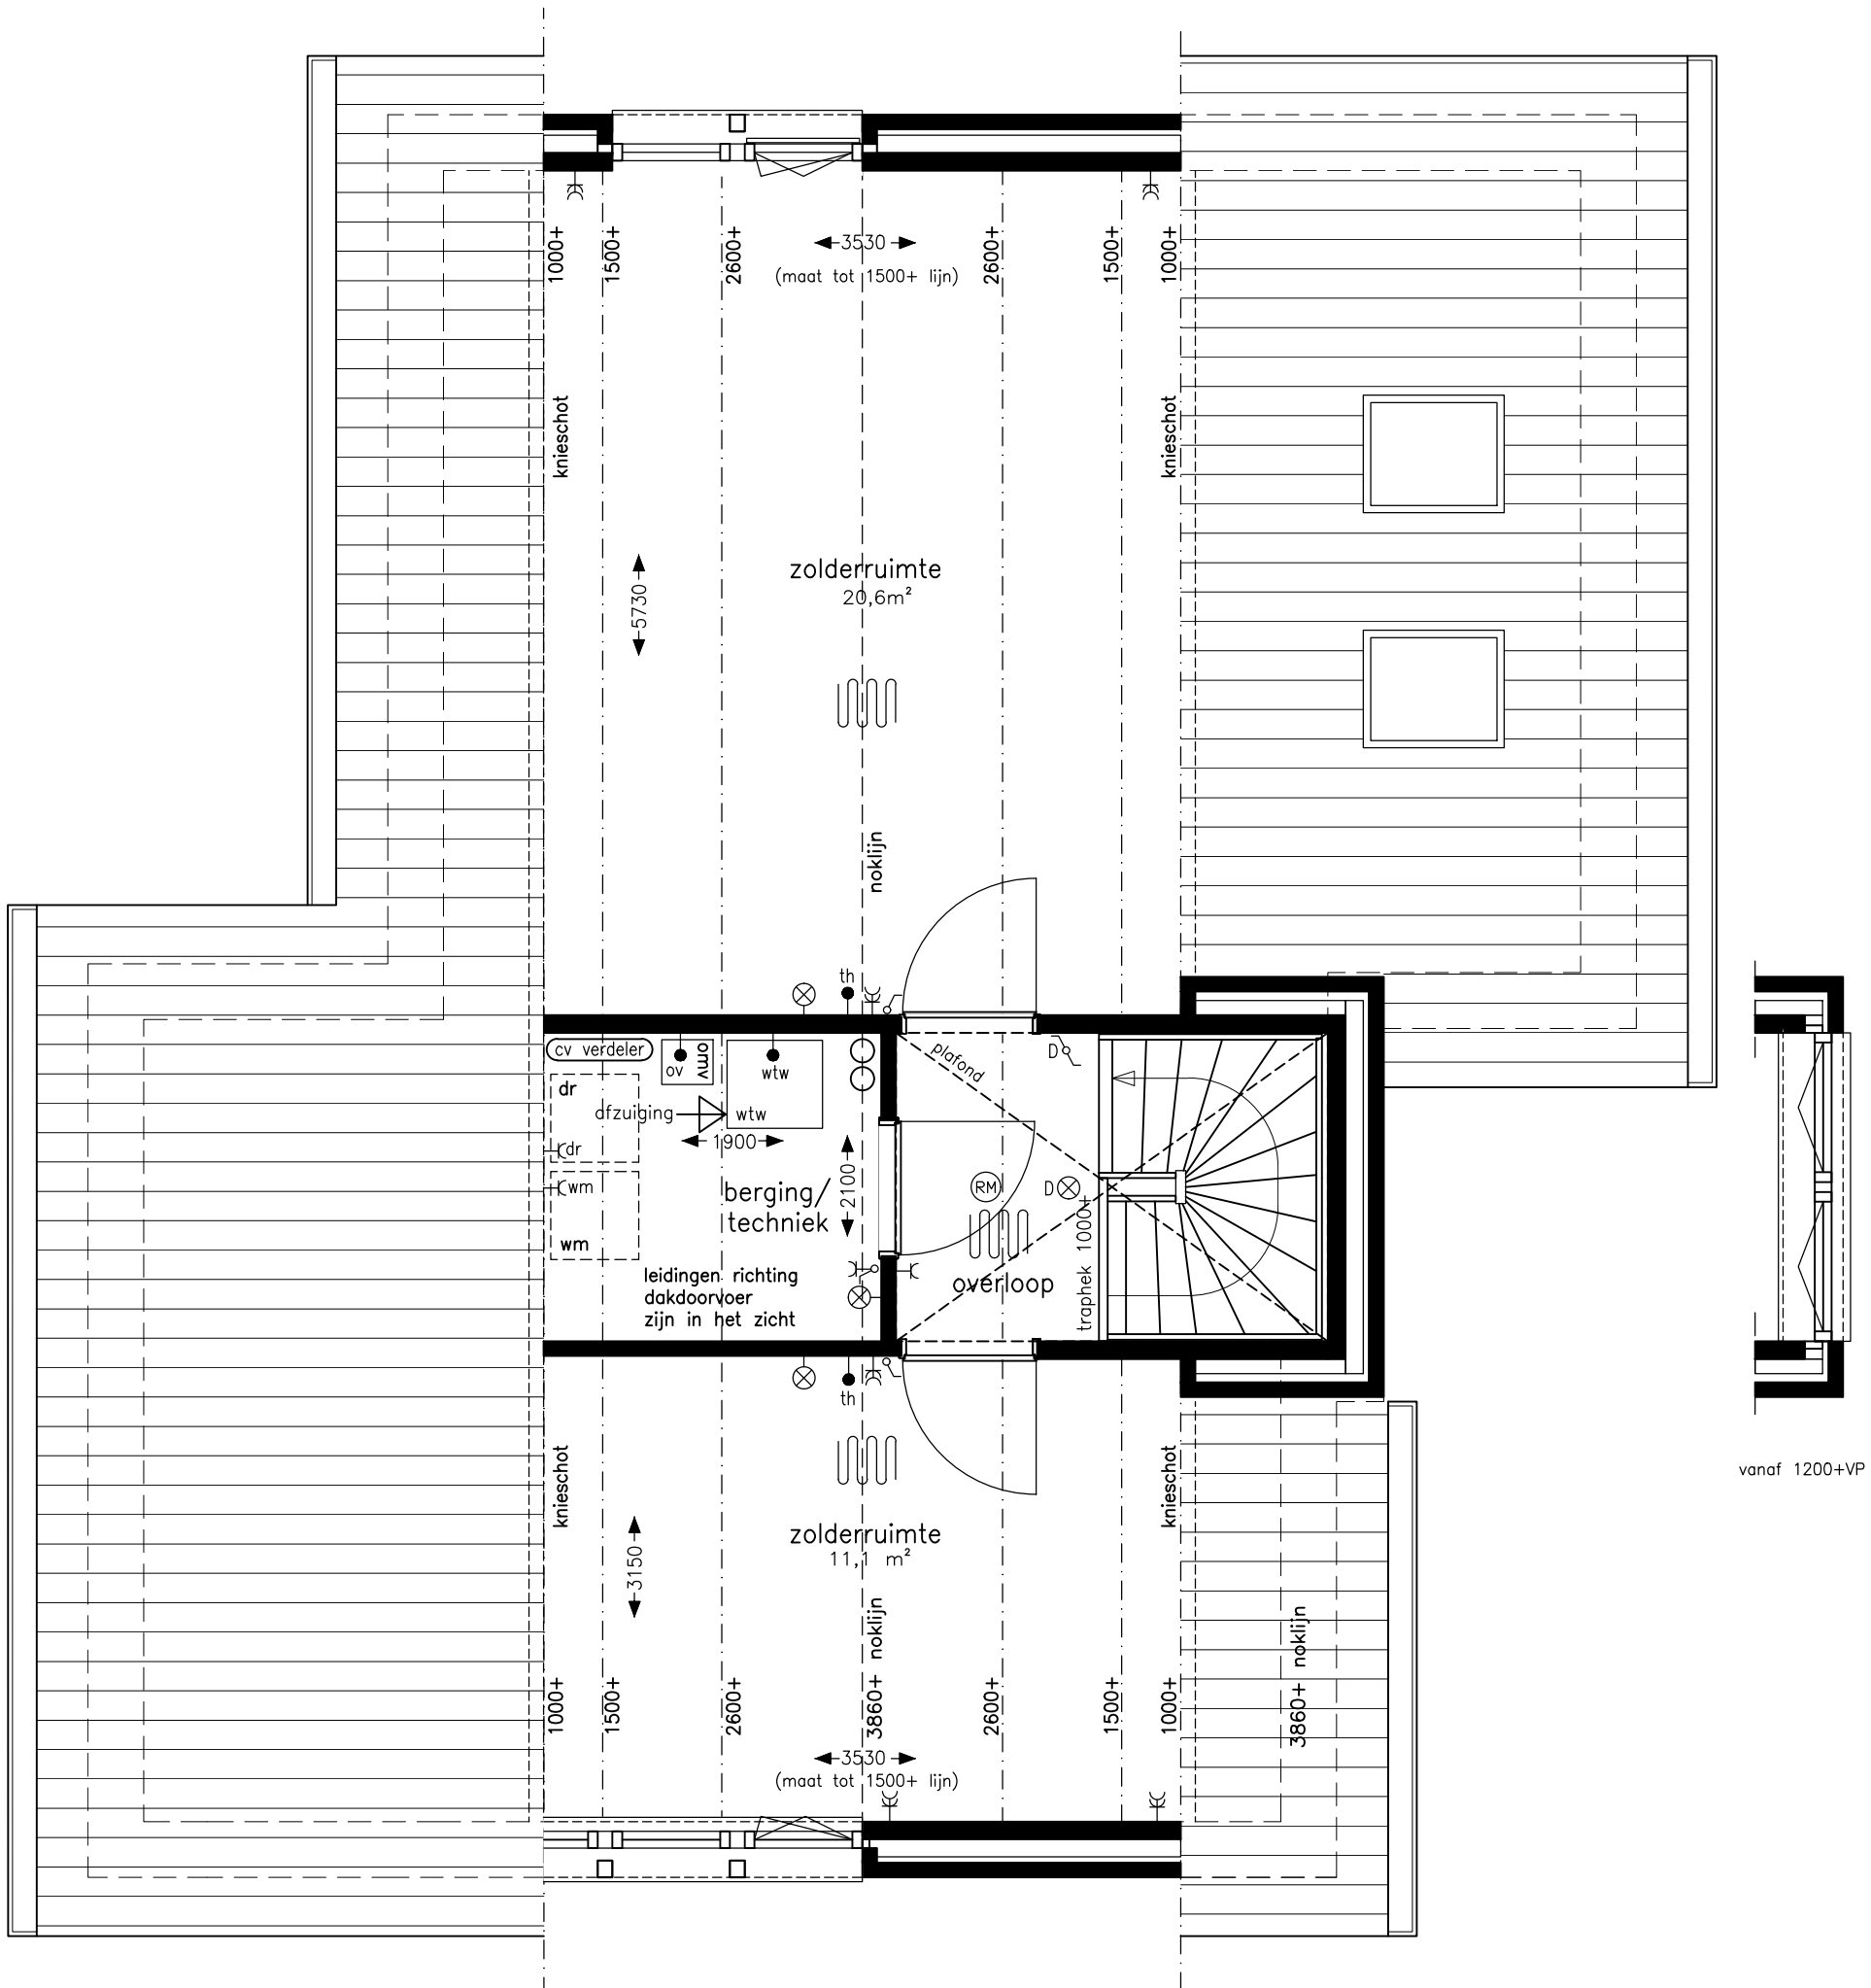

2e verdieping
type D2-P03 / P15

schaal 1:50

DATUM:
19-01-2023



linker zijgevel
type D2-P03 / P15

schaal 1:50

DATUM:
19-01-2023



voorgevel
type D2-P03 / P15

schaal 1:50

DATUM:
19-01-2023

aantal en exacte positie
volgt uit BENG berekening



achtergevel
type D2-P03 / P15

schaal 1:50

DATUM:
19-01-2023



rechter zijgevel
type D2-P03 / P15

schaal 1:50

DATUM:
19-01-2023

